05-086-B, 05-087-B, 07-053-B, Q-0033-C, Q-0034-C

This map was prepared for assessment purposes

NW1/4 SW1/4 SEC 16 T3N R29E WM
UMATILLA COUNTY

SCALE 1"=100'

9/13/06

3N 29 16CB

AERIAL PHOTO NO. 2P-111

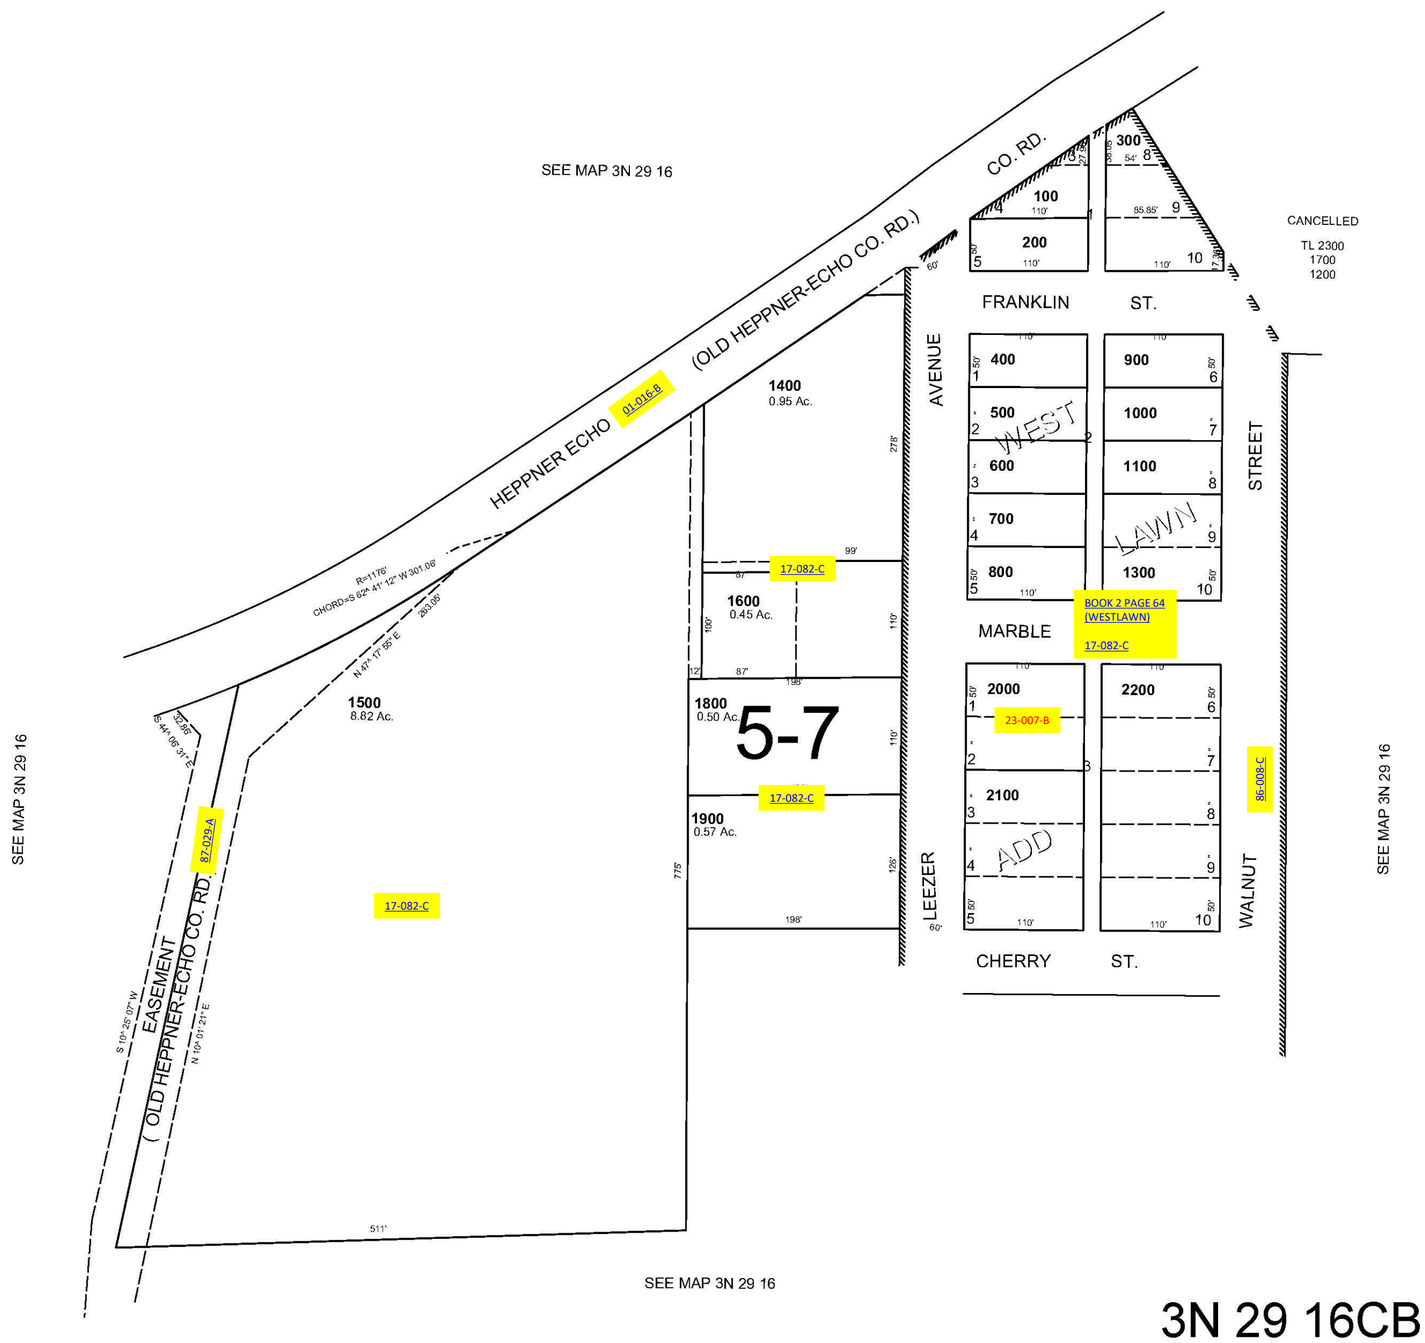

3N 29 16CB