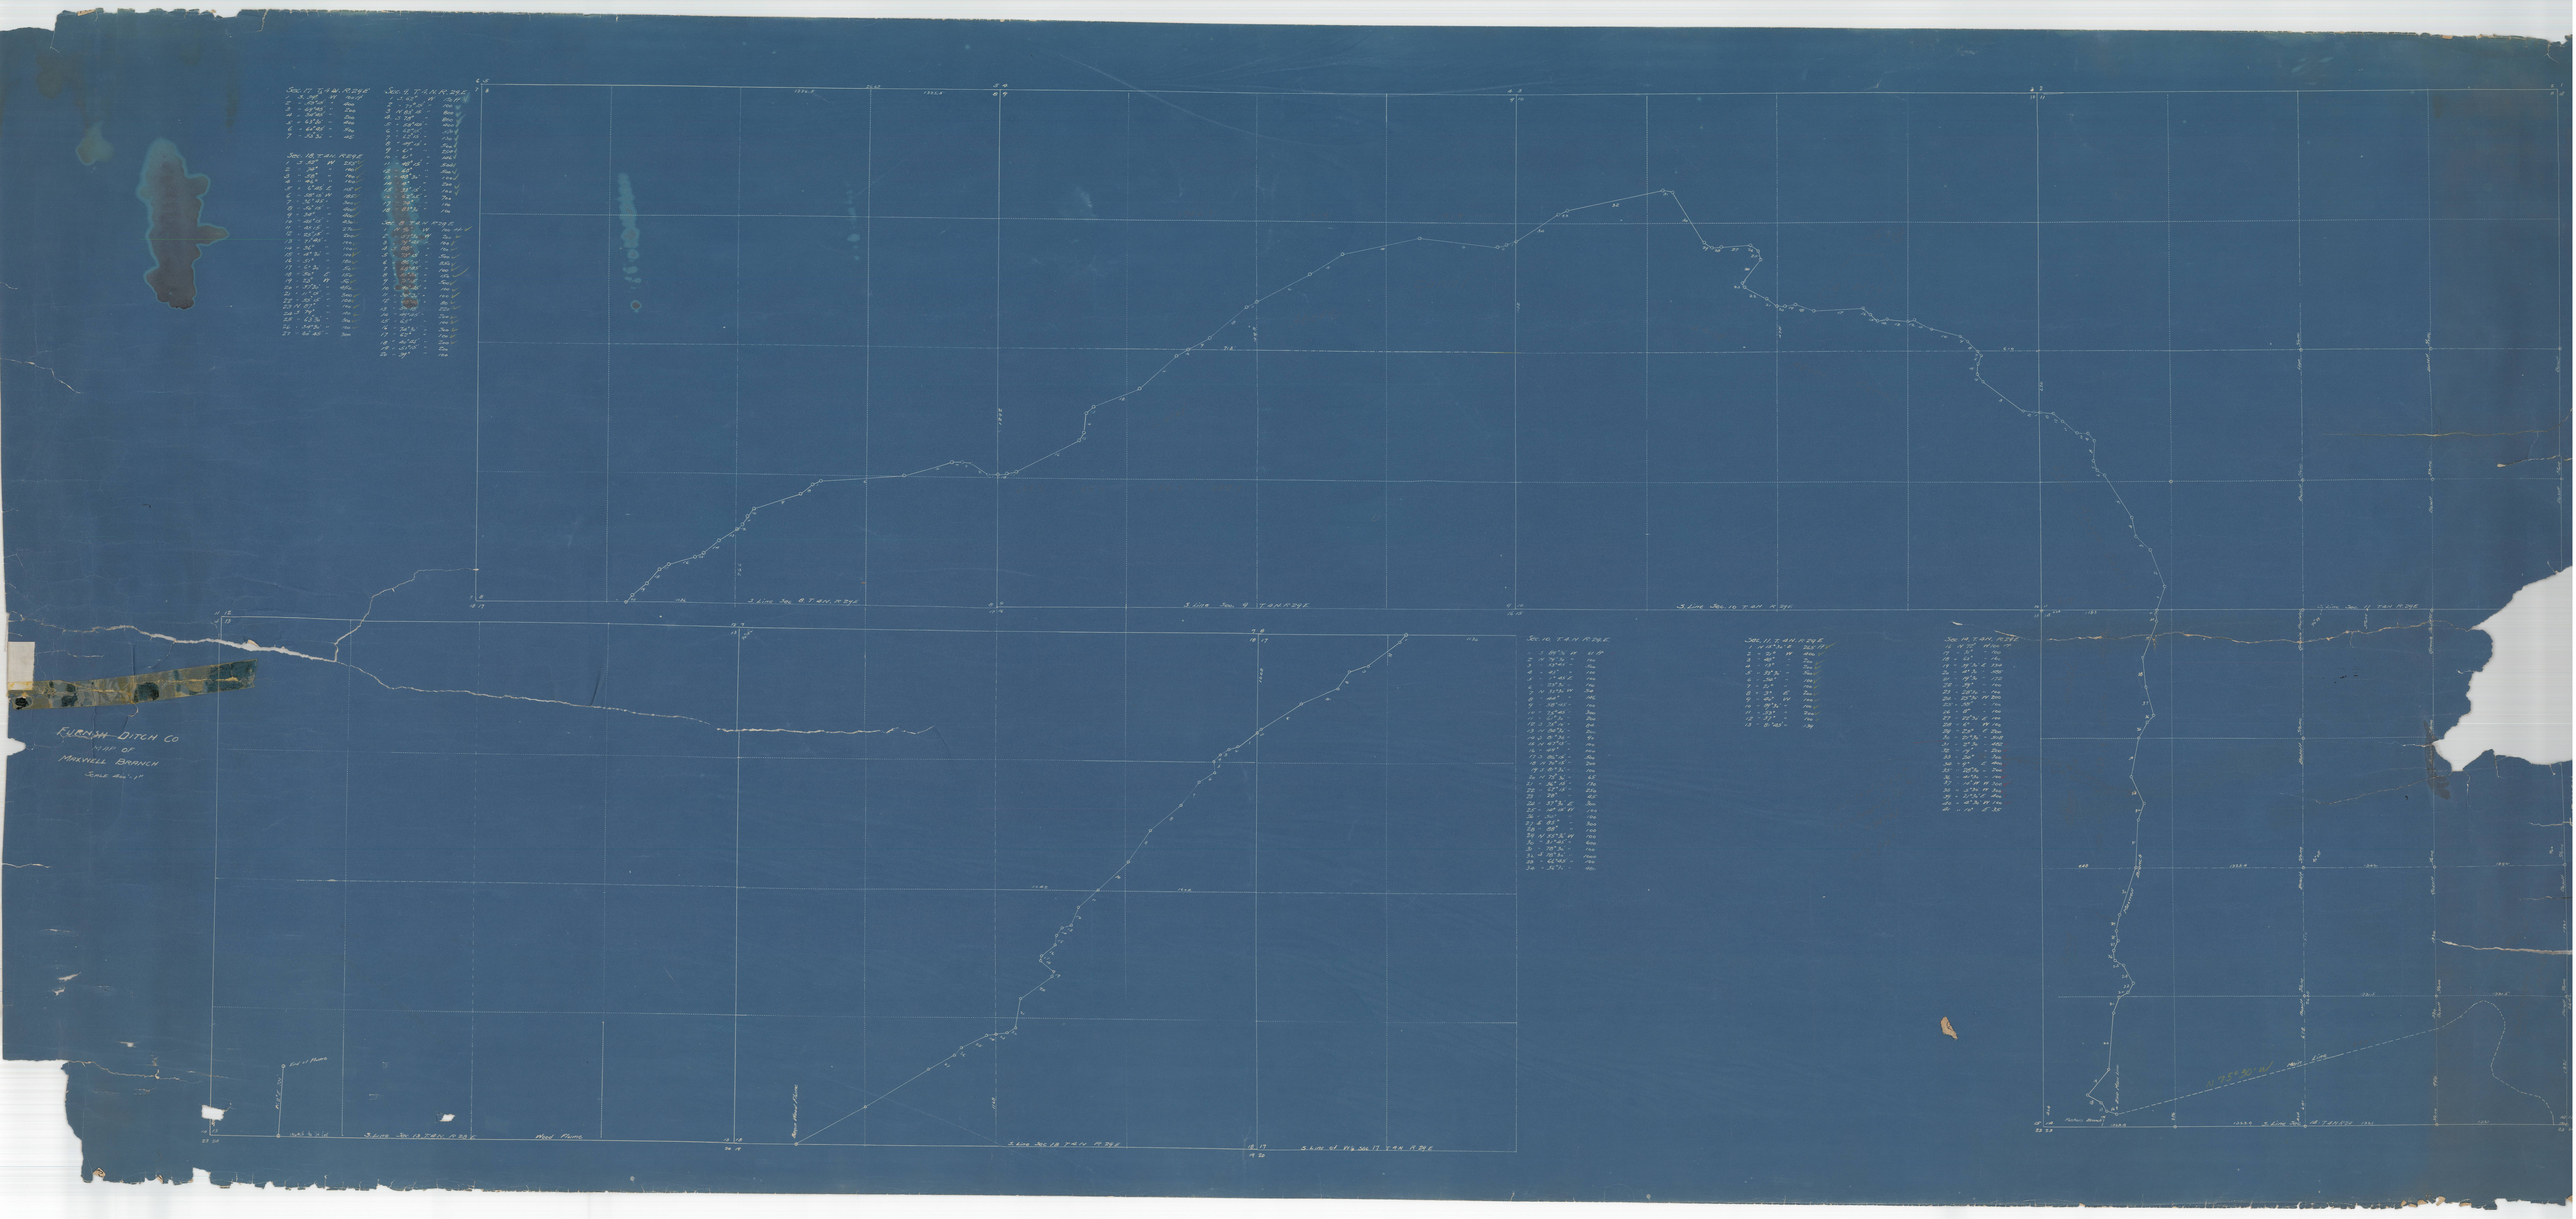
Sec. 17 T 4 N R 2 E
Sec. 8 T 4 N R 2 E
Sec. 18 T 4 N R 2 E
Sec. 9 T 4 N R 2 E
Sec. 16 T 4 N R 2 E
Sec. 11 T 4 N R 2 E
Sec. 14 T 4 N R 2 E
E. line Sec. 8 T 4 N R 2 E
S. line Sec. 9 T 4 N R 2 E
S. line Sec. 10 T 4 N R 2 E
S. line Sec. 18 T 4 N R 2 E
S. line Sec. 17 T 4 N R 2 E
S. line of N½ Sec. 17 T 4 N R 2 E
Mad Plume
New Mad Plume
FURNISH-DITCH CO
MAP OF
MAXWELL BRANCH
SCALE 400 FT. = 1"