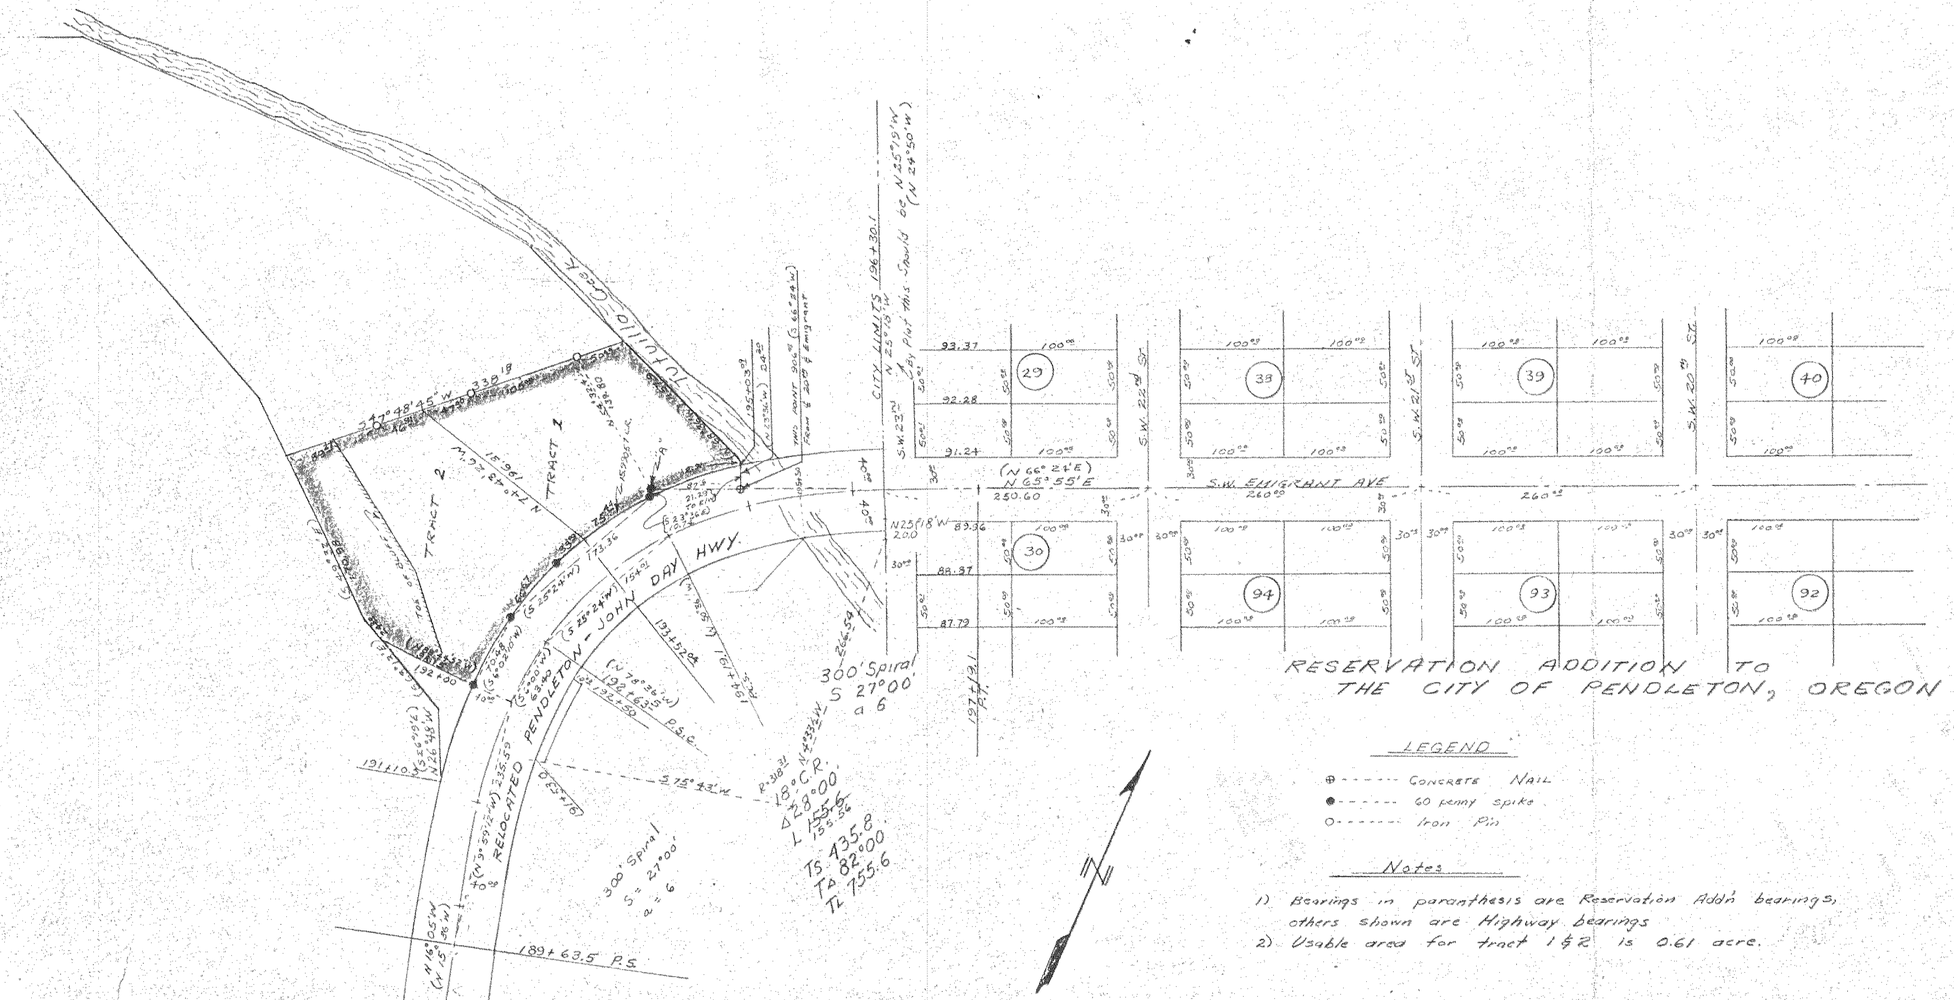
TUTUILLO Creek
TRACT 1
TRACT 2
M.224.87±TO N
77°48'45" W 332.18
(S 77°48'45" E 332.18)
N 26°48'15" W 198.00
(S 26°48'15" E 198.00)
191+10 P.S.C.
(S 25°52'24" W)
(S 25°52'24" W)
(S 25°52'24" W)