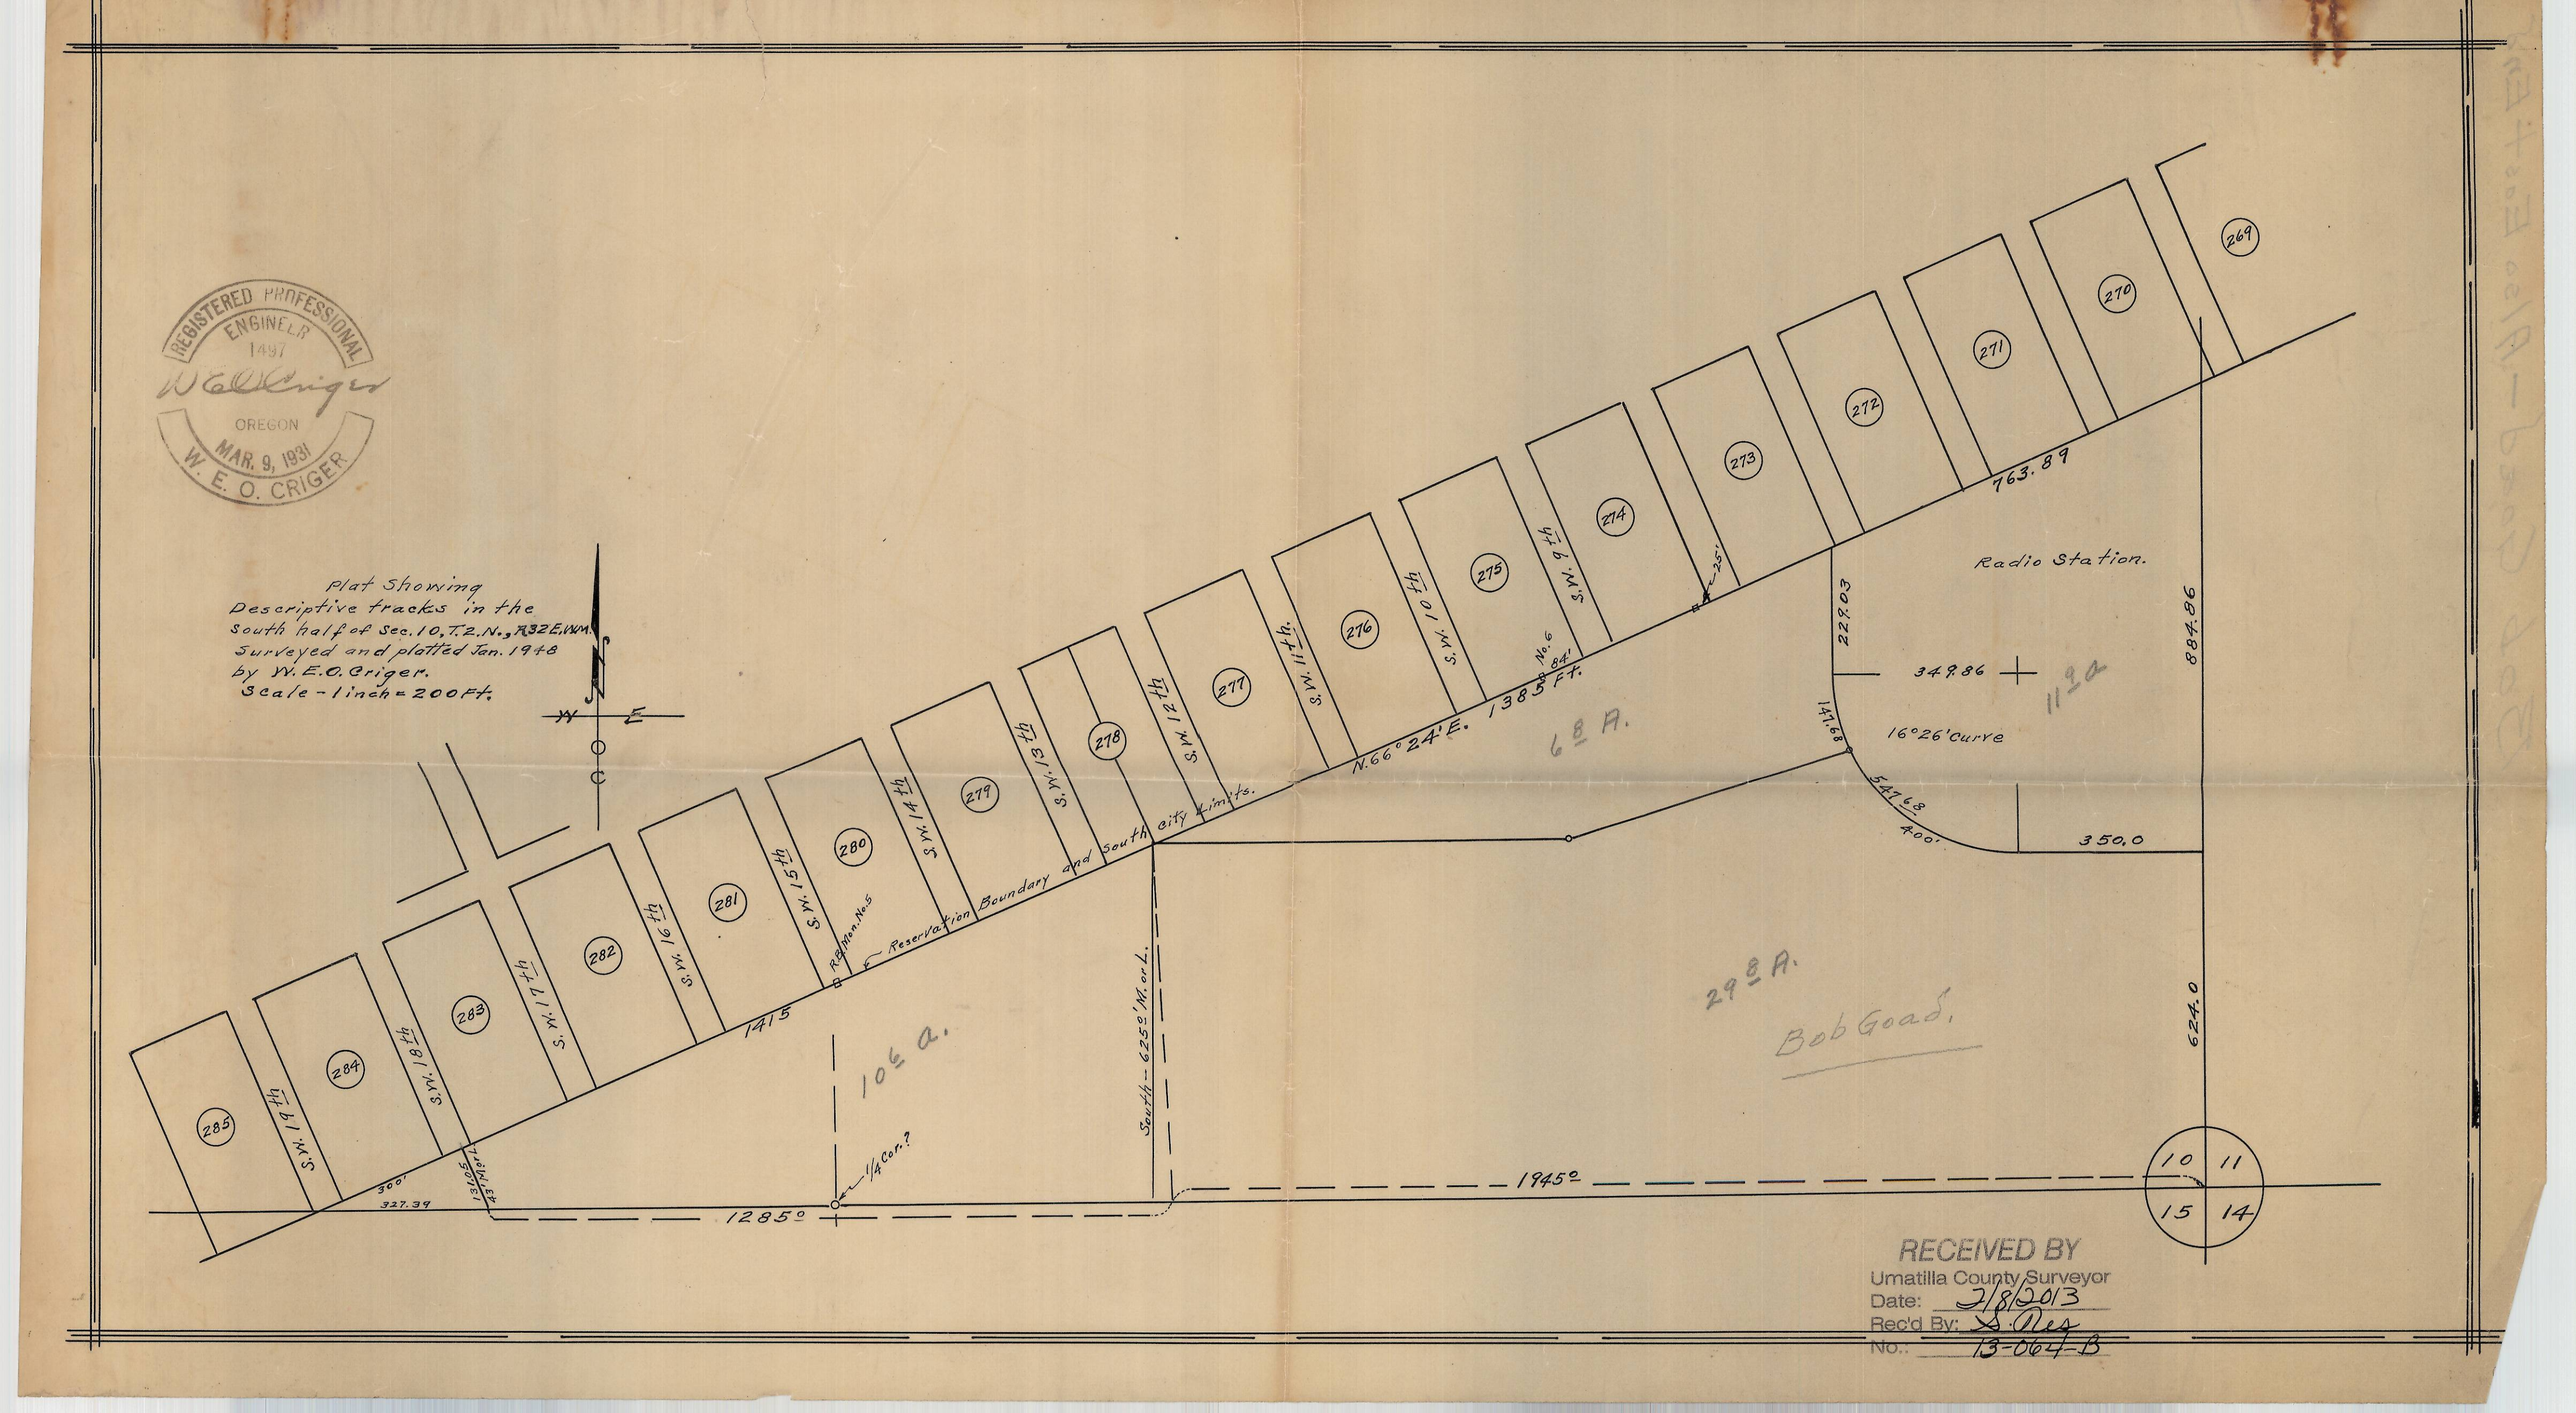
REGISTERED PROFESSIONAL ENGINEER
1497
W E O Criger
OREGON
MAR. 9, 1931
W. E. O. CRIGER
Plat Showing
Descriptive tracks in the
South half of Sec. 10, T. 2 N., R 32 E. W.M.
Surveyed and platted Jan. 1948
by W. E. O. Criger.
Scale - 1 inch = 200 Ft.
N
E
C
285
284
283
282
281
280
279
278
277
276
275
274
273
272
271
270
269
S.W. 19th
S.W. 18th
S.W. 17th
S.W. 16th
S.W. 15th
S.W. 14th
S.W. 13th
S.W. 12th
S.W. 11th
S.W. 10th
S.W. 9th
Reservation Boundary and South City Limits.
R.B. Mon. No. 5
1415
N. 66° 24' E. 1385 Ft.
No. 6
84'
25'
763.89
Radio Station.
229.03
349.86
16°26' Curve
147.68
547.68
400'
350.0
884.86
624.0
11 9 a
6 8 A.
29 8 A.
Bob Goad.
10 6 a.
South - 625° W. or L.
1/4 Cor.?
1945°
1285°
300'
327.39
131.05
43' W. or L.
10
11
15
14
RECEIVED BY
Umatilla County Surveyor
Date: 2/8/2013
Rec'd By: S. Nes
No.: 13-064-B