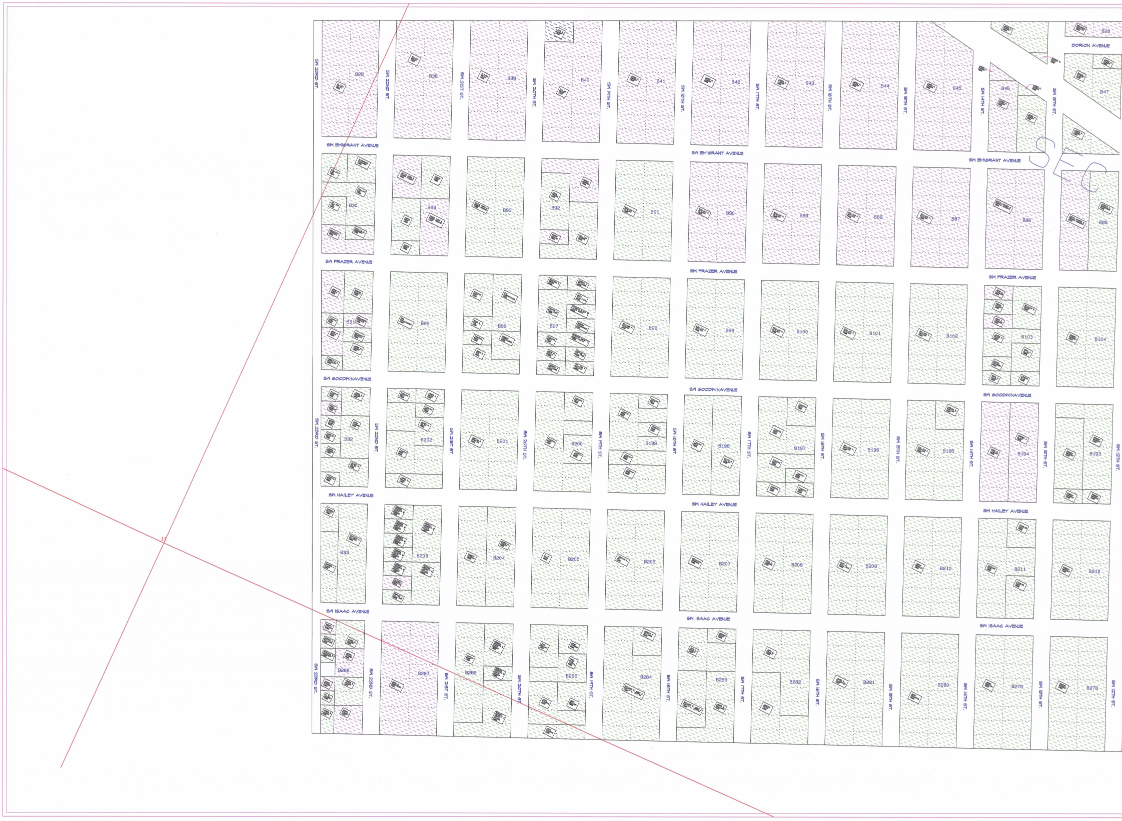
DORION AVENUE
SW EMIGRANT AVENUE
SW FRAZER AVENUE
SW GOODWINAVENUE
SW HAILEY AVENUE
SW ISAAC AVENUE
SW 23RD ST.
SW 22ND ST.
SW 21ST ST.
SW 20TH ST.
SW 19TH ST.
SW 18TH ST.
SW 17TH ST.
SW 16TH ST.
SW 15TH ST.
SW 14TH ST.
SW 13TH ST.
SW 12TH ST.
B28
B29
B38
B39
B40
B41
B42
B43
B44
B45
B46
B47
B30
B94
B93
B92
B91
B90
B89
B88
B87
B86
B85
B31
B95
B96
B97
B98
B99
B100
B101
B102
B103
B104
B32
B202
B201
B200
B199
B198
B197
B196
B195
B194
B193
B33
B203
B204
B205
B206
B207
B208
B209
B210
B211
B212
B288
B287
B286
B285
B284
B283
B282
B281
B280
B279
B278
SEC
11

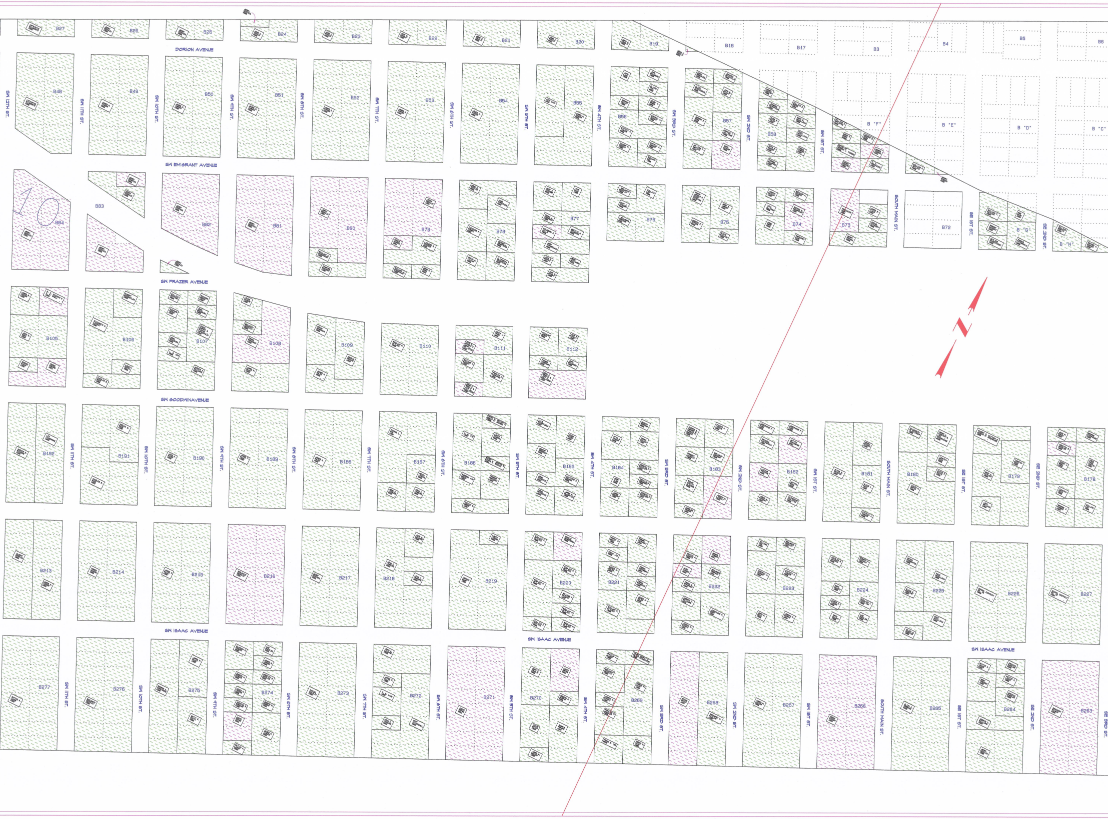
B27
B26
B25
B24
B23
B22
B21
B20
B19
B18
B17
B3
B4
B5
B6
DORION AVENUE
SW 12TH ST.
SW 11TH ST.
SW 10TH ST.
SW 9TH ST.
SW 8TH ST.
SW 7TH ST.
SW 6TH ST.
SW 5TH ST.
SW 4TH ST.
SW 3RD ST.
SW 2ND ST.
SW 1ST ST.
B48
B49
B50
B51
B52
B53
B54
B55
B56
B57
B58
B "F"
B "E"
B "D"
B "C"
SW EMIGRANT AVENUE
10
B84
B83
B82
B81
B80
B79
B78
B77
B76
B75
B74
B73
SOUTH MAIN ST.
B72
SE 1ST ST.
B "G"
SE 2ND ST.
B "H"
SW FRAZER AVENUE
B105
B106
B107
B108
B109
B110
B111
B112
N
SW GOODWIN AVENUE
B192
B191
B190
B189
B188
B187
B186
B185
B184
B183
B182
B181
B180
B179
B178
B213
B214
B215
B216
B217
B218
B219
B220
B221
B222
B223
B224
B225
B226
B227
SW ISAAC AVENUE
B277
B276
B275
B274
B273
B272
B271
B270
B269
B268
B267
B266
B265
B264
B263
SE 3RD ST.

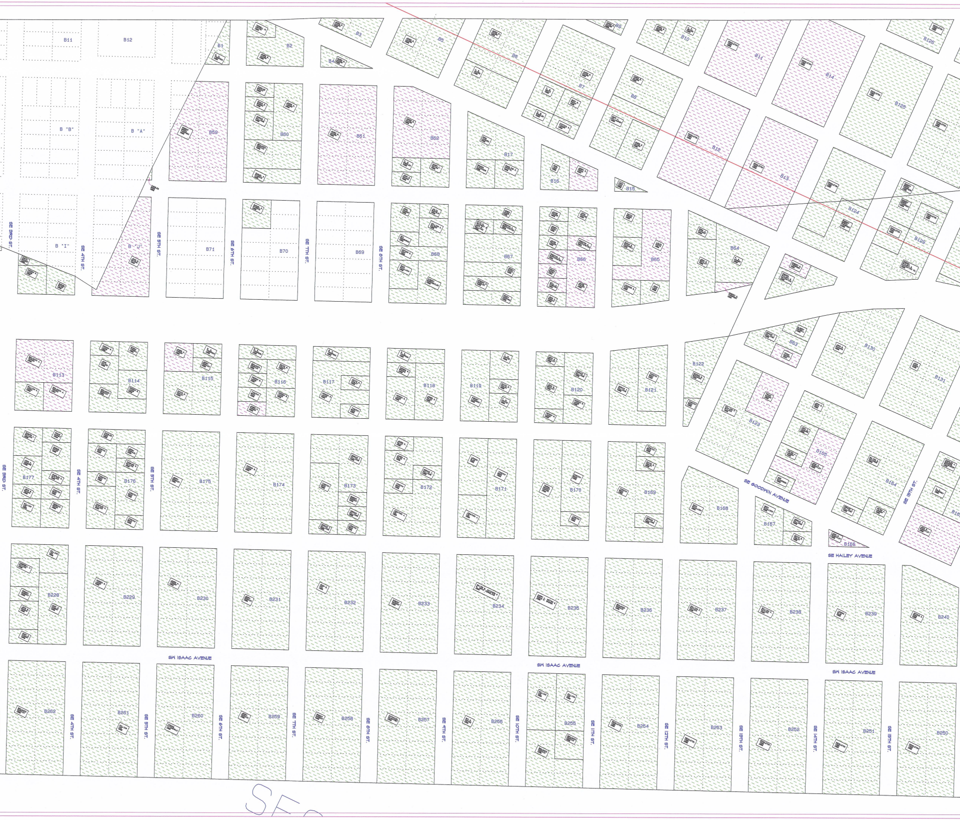
B11
B12
B1
B2
B3
B4
B5
B6
B7
B8
B9
B10
B11
B14
B126
B "B"
B "A"
B59
B60
B61
B62
B17
B16
B15
B12
B13
B125
B124
B128
B "I"
B "J"
B71
B70
B69
B68
B67
B66
B65
B64
B113
B114
B115
B116
B117
B118
B119
B120
B121
B122
B63
B130
B131
B123
B165
B164
B177
B176
B175
B174
B173
B172
B171
B170
B169
B168
B167
B166
B228
B229
B230
B231
B232
B233
B234
B235
B236
B237
B238
B239
B240
B262
B261
B260
B259
B258
B257
B256
B255
B254
B253
B252
B251
B250
SE 3RD ST.
SE 4TH ST.
SE 5TH ST.
SE 6TH ST.
SE 7TH ST.
SE 8TH ST.
SE GOODWIN AVENUE
SE 15TH ST.
SE HAILEY AVENUE
SW ISAAC AVENUE
SW ISAAC AVENUE
SW ISAAC AVENUE
SE 9TH ST.
SE 10TH ST.
SE 11TH ST.
SE 12TH ST.
SE 13TH ST.
SE 14TH ST.
SE

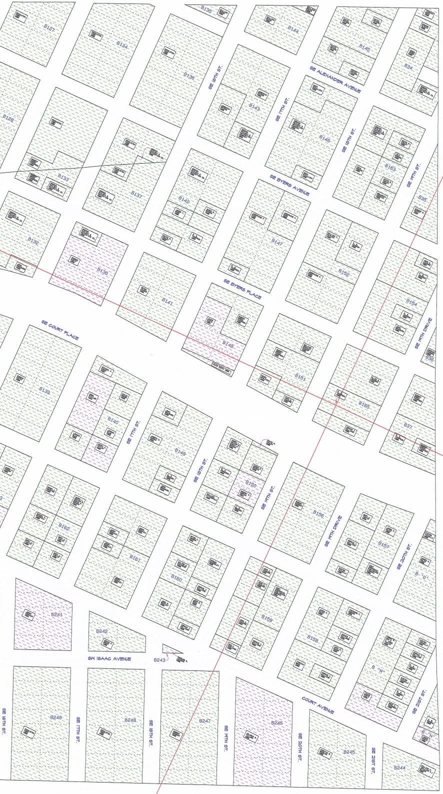
B127
B134
B135
B144
B145
B34
B136
SE 16TH ST.
B143
SE 17TH ST.
SE ALEXANDER AVENUE
B146
SE 18TH ST.
B128
B133
B137
B142
B153
SE 19TH ST.
B35
SE BYERS AVENUE
B147
B132
B138
B141
B152
SE BYERS PLACE
B154
SE COURT PLACE
B148
SE 19TH DRIVE
B36
B139
B140
SE 17TH ST.
B151
B155
B37
B149
SE 18TH ST.
B150
SE 19TH ST.
B156
SE 19TH DRIVE
B157
SE 20TH ST.
B "G"
B162
B161
B160
B159
B158
B "H"
SE 21ST ST.
B "N"
B241
B242
B243
SW ISAAC AVENUE
COURT AVENUE
B249
B248
B247
B246
B245
B244
SE 16TH ST.
SE 17TH ST.
SE 18TH ST.
SE 19TH ST.
SE 20TH ST.
SE 21ST ST.