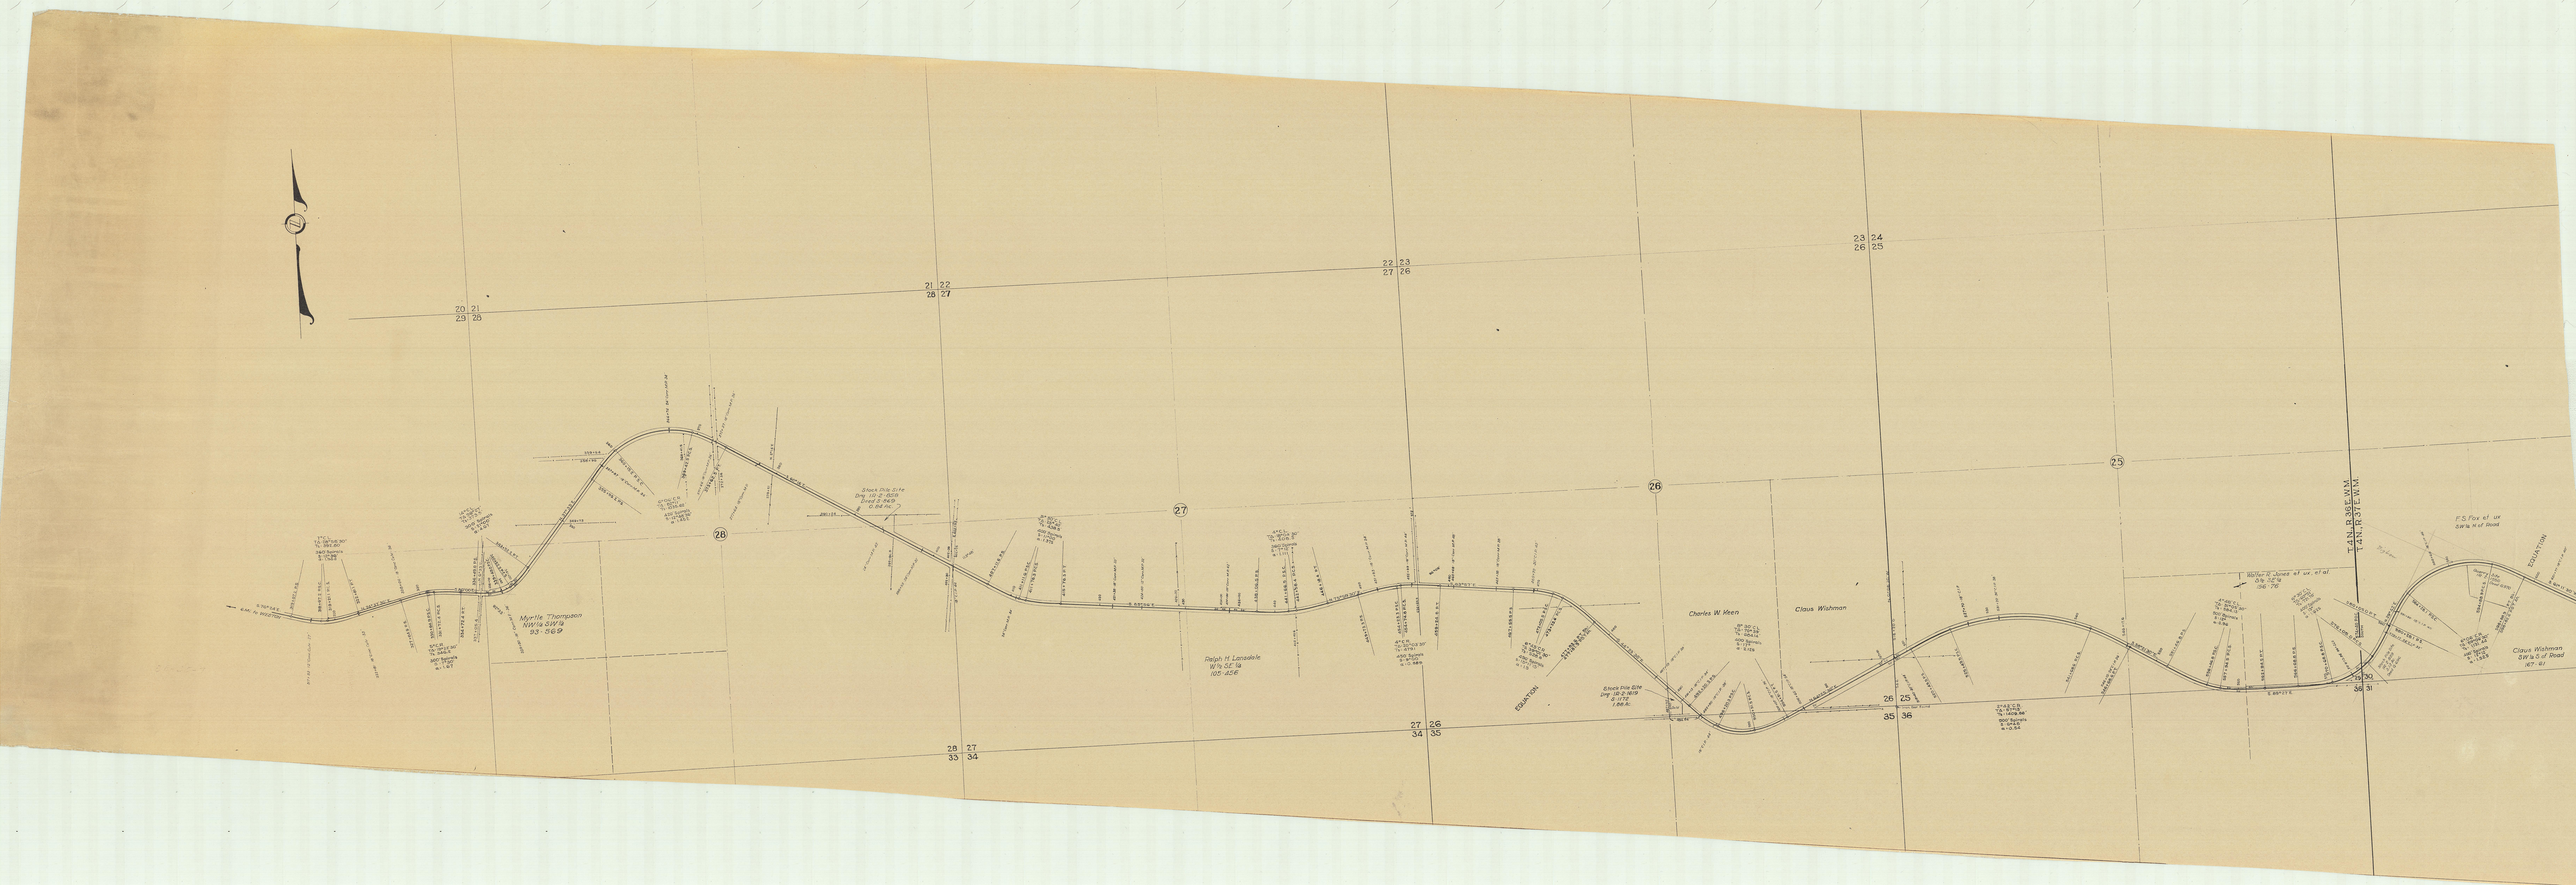
Myrtle Thompson
NW¼ SW¼
93-569
Ralph H. Lansakele
W½ SE¼
105-436
Charles W. Keen
Claus Wishman
Wilbur D. Jones et ux. et al.
Claus Wishman
SW ¼ S. of Road
167-81
T.4N.-R.36E.W.M.
T.4N.-R.37E.W.M.
EQUATION
EQUATION