5B-29-11
T5N, R 31 E

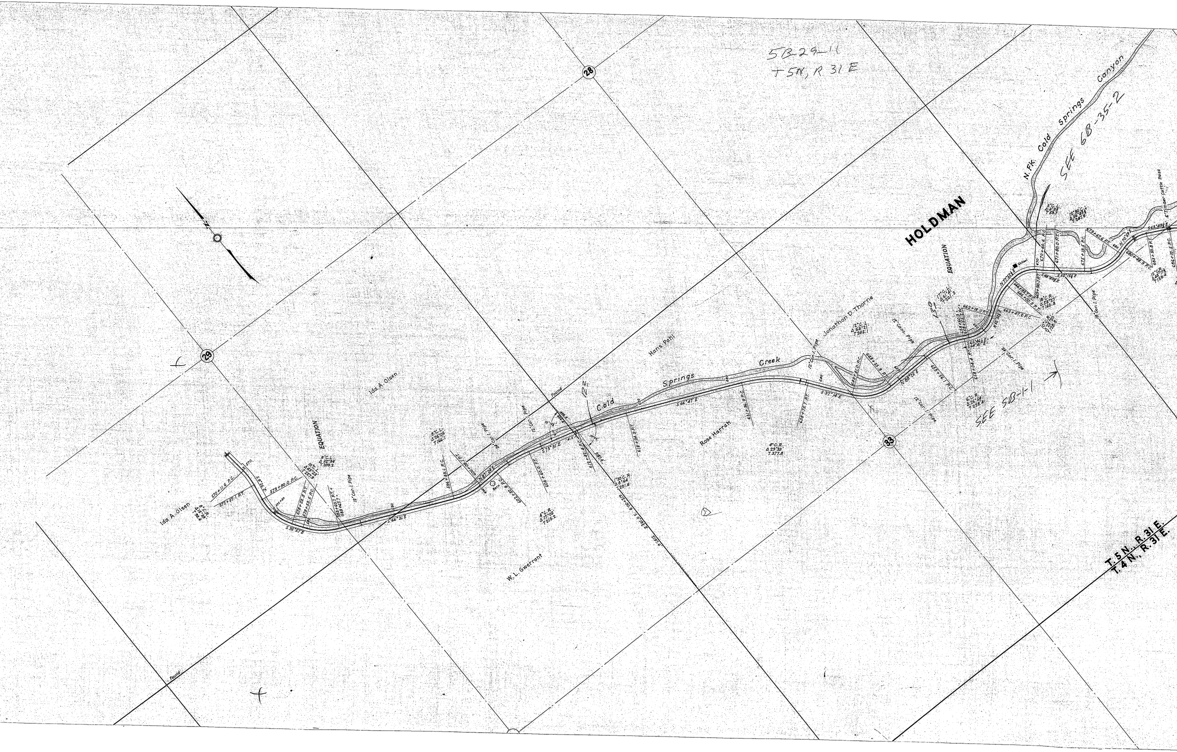
HOLDMAN
N. Fk. Cold Springs Canyon
Cold Springs Creek
SEE 6B-35-2
SEE 5B-1-1
28
29
33
EQUATION
EQUATION
Ida A. Olsen
Ida A. Olsen
W. L. Gwerrant
Hans Pahl
Rose Harrah
Jonathon D. Thorne
School
Barn
Found
Found
6' Timber Cattle Pass
12" Cor. I. Pipe
24" Cor. I. Pipe
12" Conc. Pipe
18" Cor. I. Pipe
570+11.6 P.C.
572+07.1 P.T.
573+90.0 P.C.
578+23.6 P.T.
579+55.5 P.C.
583+60.7 P.T.
583+67.7
596+83.1 P.C.
600+01.1 P.T.
602+32.8 P.C.
606+60.0 P.T.
612+42.4 P.C.
618+24.3 P.T.
631+36.9 P.C.
638+75.7 P.T.
648+81.0 P.C.
648+33.9 P.T.
653+56.1 P.C.
658+04.4 P.T.
658+60.3 P.C.
658+56.2
662+18.0 P.T.
663+47.2 P.C.
666+93.7 P.C.
666+00.5 P.T.
669+90.7 P.T.
670+60.6 P.C.
671+80.0 P.T.
675+13.5 P.C.
679+67.6 P.T.
680+48.9 P.C.
683+50.8 P.T.
686+10.5 P.C.
S 9°26' E
S 33°57' E
S 66°31' E
N 87°24' E
S 75°31' E
S 66°47' E
S 37°14' E
N 88°25' E
S 65°46' E
S 64°41' E
N 52°32' E
N 71°52' E
S 48°40' E
S 52°15' E
N 70°59' E
S 63°43' E
6 °C.R. Δ 15°39' T 98.4
8 °C.L. Δ 32°84' T 209.2
10 °C.L. Δ 43°23' T 227.9
8 °C.L. Δ 26°05' T 166.1
4 °C.R. Δ 17°05' T 215.2
1°30' C.R. Δ 8°44' T 291.6
4 °C.R. Δ 29°33' T 377.8
12 °C.L. Δ 54°21' T 245.1
6 °C.R. Δ 26°54' T 228.4
17 °C.L. Δ 61°41' T 201.3
10 °C.R. Δ 25°20' T 128.6
18 °C.R. Δ 53°27' T 160.3
3 °C.L. Δ 3°35' T 53.7
12°30' C.L. Δ 56°45' T 247.6
15 °C.R. Δ 45°17' T 159.4
612+00.9 S 3°18'0 E 2197.6
75°12'
79°03'
570
580
590
600
620
630
640
650
660
670
680
T. 5 N. R. 31 E.
T. 4 N. R. 31 E.
122
130

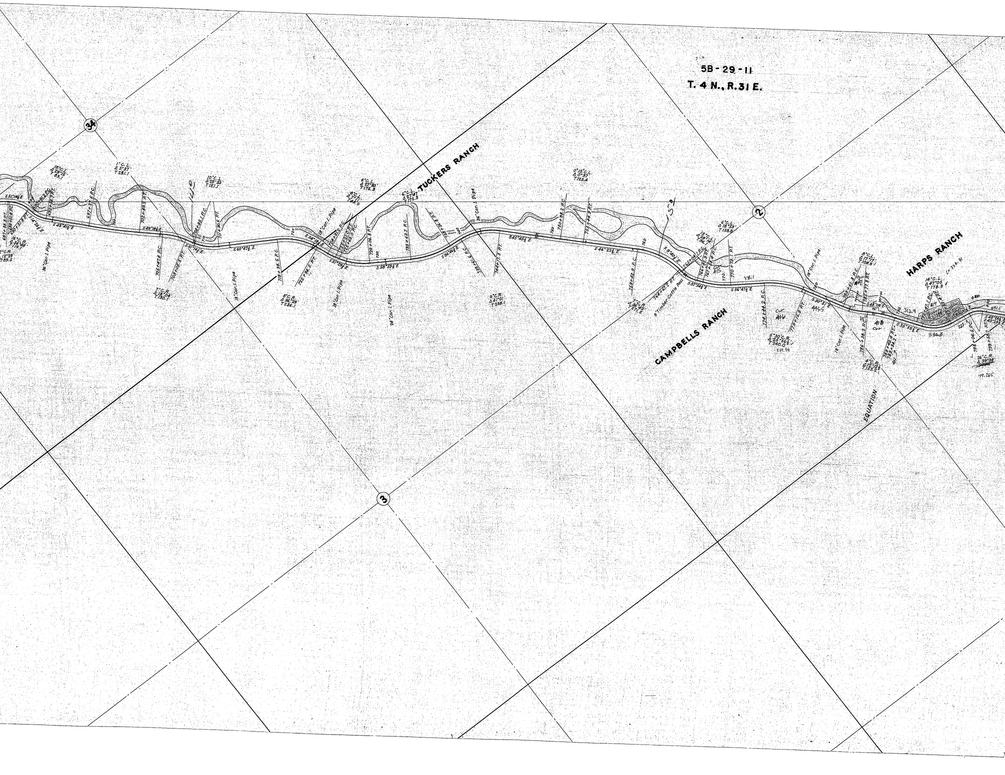
5B - 29 - 11
T. 4 N., R. 31 E.
34
18°C.L.
Δ 29°15'
T 83.1
S 51°14½'E
687+88.8 P.T.
688+01.8 P.C.
690+31.8 P.T.
690+91.2 P.C.
692+35.7 P.T.
S 14°26½'E
16°C.R.
Δ 36°48'
T 119.1
C.R.
12°29'
T 89.5
36" Cor. I. Pipe
1°C.L.
Δ 5°37'
T 281.1
697+27.5 P.C.
S 43°41½'E
700
702+89.2 P.T.
S 49°18½'E
705+47.4 P.C.
708+05.5 P.T.
7°C.R.
Δ 18°04'
T 130.1
708+95.1 P.C.
S 91°14½'E
10°C.L.
Δ 29°33'
T 151.1
711+90.6 P.T.
710
S 60°47½'E
18" Cor. I. Pipe
718+38.5 P.C.
720
8°C.R.
Δ 36°29'
T 236.1
722+94.5 P.T.
S 24°18½'E
18" Cor. I. Pipe
724+31.2 P.C.
725+21.0 P.T.
725+68.0 P.C.
S 31°29½'E
18" Cor. I. Pipe
8°C.L.
Δ 7°11'
T 45.0
8°C.L.
Δ 27°30'
T 175.3
TUCKERS RANCH
6°C.L.
Δ 27°47'
T 175.3
729+06.8 P.T.
730
S 58°59½'E
24" Cor. I. Pipe
733+63.7 P.C.
738+26.8 P.T.
740
S 86°46½'E
739+61.6 P.C.
36" Cor. I. Pipe
744+17.3 P.T.
9°C.R.
Δ 41°01'
T 238.1
S 45°45½'E
0°15'C.L.
Δ 0°37'
T 123.4
750+98.2 P.C.
753+44.9 P.T.
S 46°22½'E
760
759+42.9 P.C.
7°C.R.
Δ 36°42'
T 271.5
764+67.2 P.T.
9' Timber Cattle Pass
S 9°40½'E
765+04.1 P.C.
15°C.L.
Δ 28°14'
T 96.1
766+92.3 P.T.
767+58.4 P.C.
Cur
415
770
770+73.1 P.T.
6°C.L.
Δ 18°53'
T 158.8
2
S 37°54½'E
371.1
S 56°47½'E
774+44.2 P.C.
Cur
416
CAMPBELLS RANCH
5°30'C.R.
Δ 25°56½'
T 240.0
217.94
779+15.8 P.T.
445.5
S 30°51'E
18" Cor. I. Pipe
780
18" Cor. I. Pipe
783+61.3 P.C.
Cur
417
8°C.L.
Δ 17°17'
T 108.9
785+71.3 P.T.
S 48°08'E
786+38.2 P.C.
418
Cur
4°C.R.
Δ 12°12½'
T 153.2
789+43.4 P.T.
789+34.2
EQUATION
790
312.9
S 35°55½'E
336.3
792+47.1 P.C.
419
Quarry
HARPS RANCH
L= 336.31
14°C.L.
Δ 47°05'
T 178.3
420
223.
798+06.5 P.C.
799+58.7
P.T.
291.1
S 43°26½'E
S 43°25½'E
26°C.R.
Δ 39°34'
79.265
3
15^8
14^0

SEE 9B-35-14 FOR NEW RW

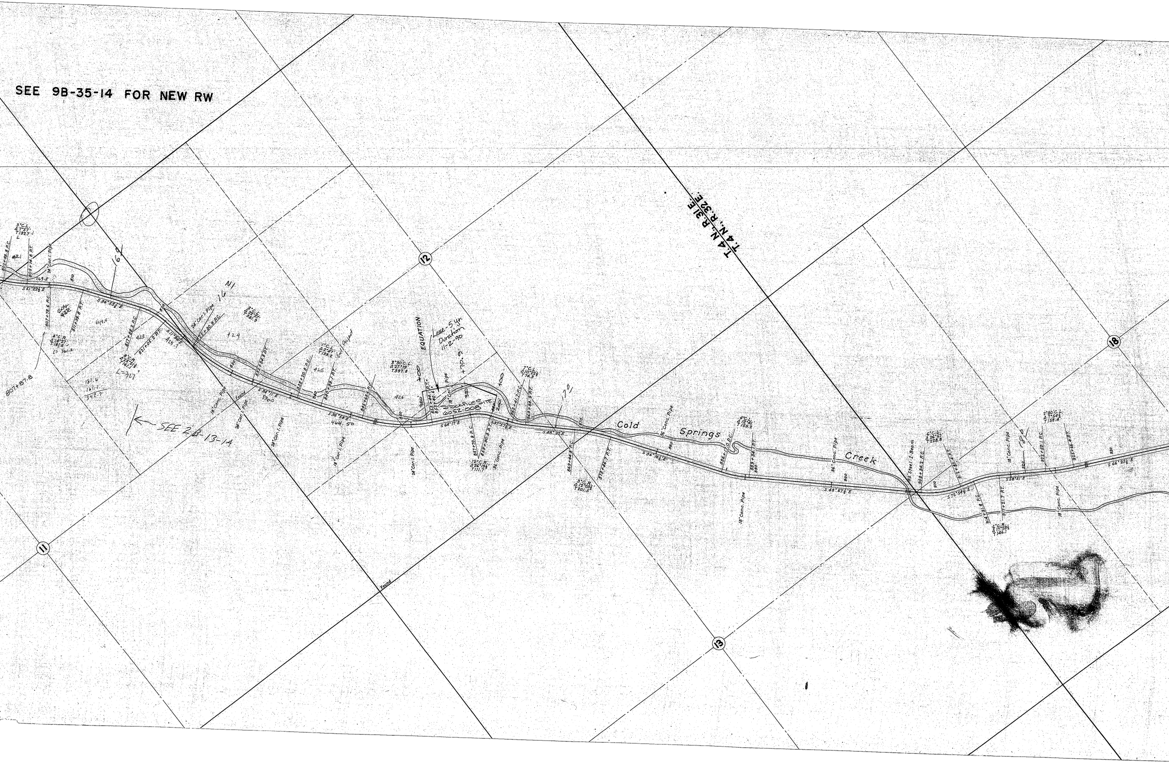
3°C.L.
Δ 7°57'
T 132.7
802+49.8 P.C.
805+14.8 P.T.
421
24" Cor. I. Pipe
249.8
810
S 51°22½' E
807+78.6 P.C.
422
811+39.8 P.T.
S 36°55½' E
4°C.R.
Δ 14°27'
T 181.6
L= 361.2
807+87.8
16
817+88.2 P.C.
423
821+05.2 P.T.
8°C.R.
Δ 25°21½'
T 161.1
L= 317
181.6
161.1
342.7
S 11°30' E
425.1
820
24" Cor. I. Pipe
825+30.9 P.C.
16 N1
3°C.L.
Δ 25°37'
T 381.9
424
18" Conc. Pipe
Found
24" Cor. I. Pipe
830
832+64.8 P.T.
S 54°11' E
530.0
SEE 2B-13-14
24" Cor. I. Pipe
1°C.L.
Δ 2°47'
T 139.2
End Project
838+20.8 P.C.
425
840
840+99.1 P.T.
845+62.6 P.C.
S 36°58' E
464.50
18" Cor. I. Pipe
12
3°30'C.L.
Δ 27°19'
T 397.8
426
EQUATION
+00
Lease-5 yr. Duration 11-2-90
+70.9
853+44.1 P.T.
853+40.6
18" Cor. I. Pipe
StockPile Site 6052-008
850
320
330
860
200
+00
S 64°17' E
857+70.9 P.C.
859+90.3 P.T.
S 37°57½' E
12°C.R.
Δ 26°19½'
T 111.7
36" Conc. Pipe
24" Cor. I. Pipe
7°C.L.
Δ 10°22½'
T 74.3
862+41.7 P.C.
863+89.9 P.T.
170
S 48°20' E
870
869+44.8 P.C.
873+46.7 P.T.
3°C.R.
Δ 12°03½'
T 201.5
Cold
36" Conc. Pipe
Springs
S 36°16½' E
880
4°C.L.
Δ 12°41'
T 159.2
886+17.0 P.C.
889+34.1 P.T.
890
18" Conc. Pipe
T.4N., R.31E. R.32E.
36" Conc. Pipe
Creek
900
S 48°57½' E
45' Steel I-Beam
908+34.2 P.C.
6°C.L.
Δ 26°57'
T 228.8
910
912+83.4 P.T.
S 75°54½' E
914+31.8 P.C.
917+21.7 P.T.
6°C.R.
Δ 17°23½'
T 146.1
S 58°31' E
18" Conc. Pipe
180
920
922+50.1 P.C.
2°30'C.L.
Δ 7°54½'
T 158.4
925+66.4 P.T.
930
S 66°25½' E
18" Conc. Pipe
11
13
18
Found

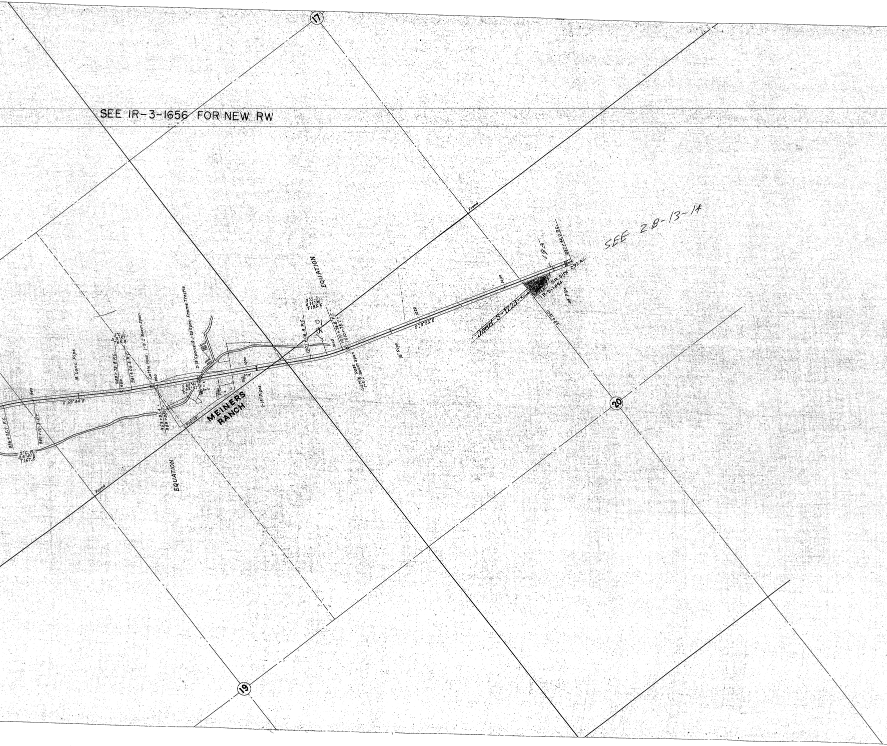
SEE IR-3-1656 FOR NEW RW
17
19
20
SEE 2B-13-14
MEINERS RANCH
EQUATION
EQUATION
Found
Found
Found
936+75.7 P.C.
940+10.3 P.T.
2°C.R. Δ6°41' T167.5
940
S 59°44' E
18" Conc. Pipe
3°C.L. Δ3°57' T65.9
949+73.8 P.C.
950
951+05.6 P.T.
Cattle Pass 1-9' I-Beam Span
990
953+91.4
989+98.7
2-19' Spans & 1-23' Span Frame Trestle
Shed
Shed
Barn
Shed
S 63°41' E
S 62°27' E
1000
2-18" Pipes
3°C.L. Δ11°06' T185.6
1007+06.8 P.C.
1010
1010+76.8 P.T.
1010+78.7
20
Cattle pass 1-6' I-Beam Span
18" Pipe
1020
S 73°33' E
1030
193
1037+94.0 P.C.
S.P. Site 0.92 Ac.
IR-2-1894
48" Pipe
1031+83
Deed S-1223

COLD SPRINGS CR.- MEINERS RANCH

DRG. No. 5B-29-11

2B-30-11