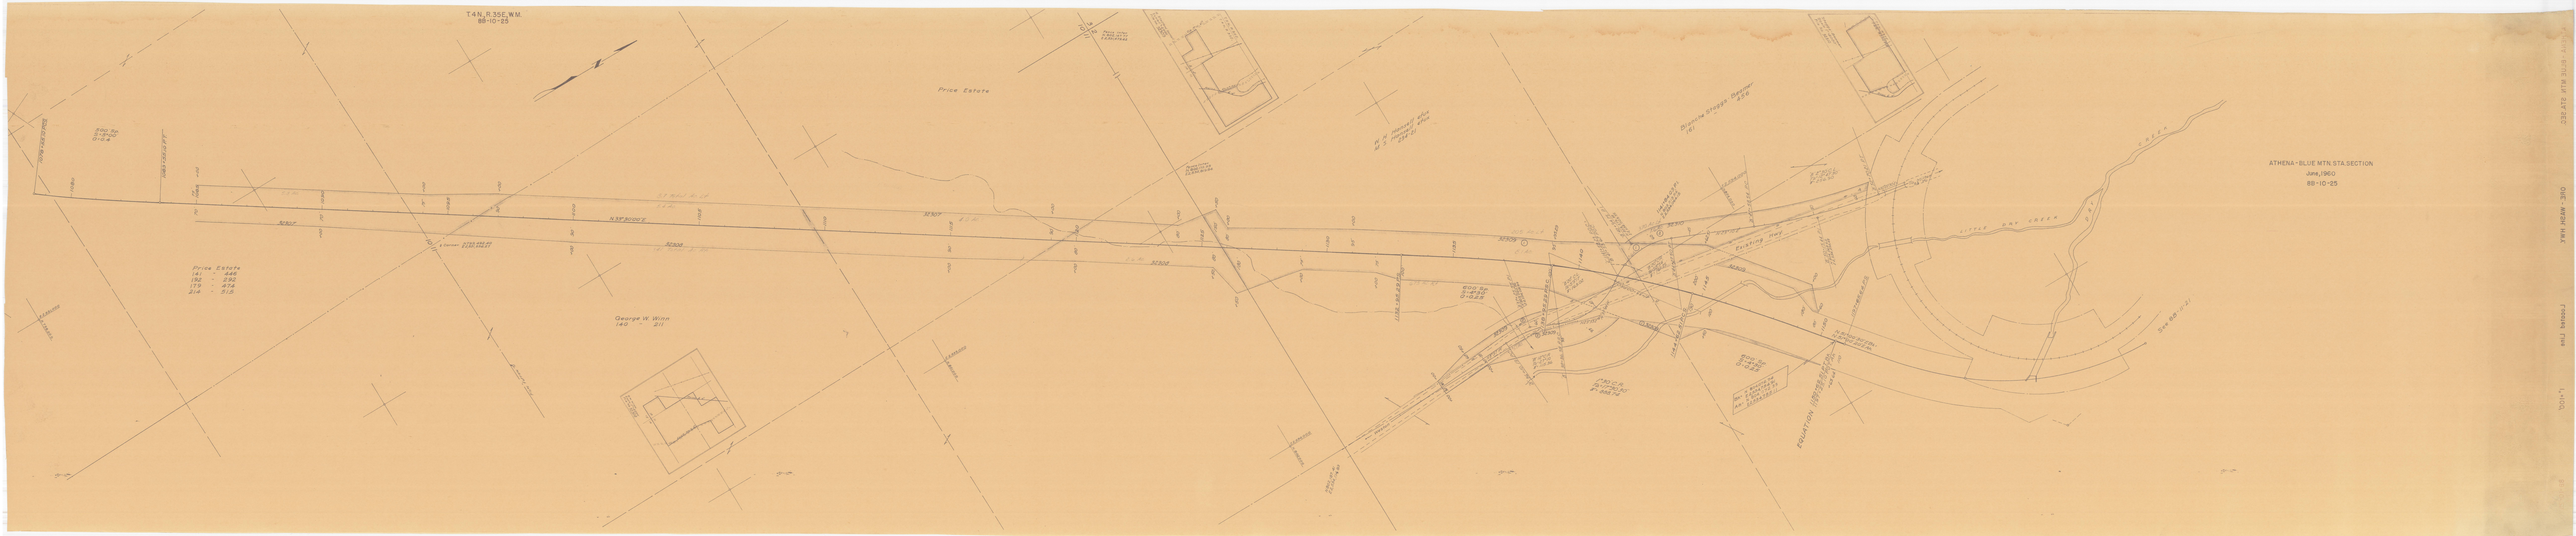
T.4N., R.35E.,W.M.
88-10-25
Price Estate
Price Estate
(4) - 446
(16) - 230
(7) - 474
(24) - 215
George W. Winn
140 - 211
N.P.R.R. Co.
Existing Hwy
Alder
LITTLE DRY CREEK
ATHENA-BLUE MTN. STA. SECTION
June, 1960
88-10-25