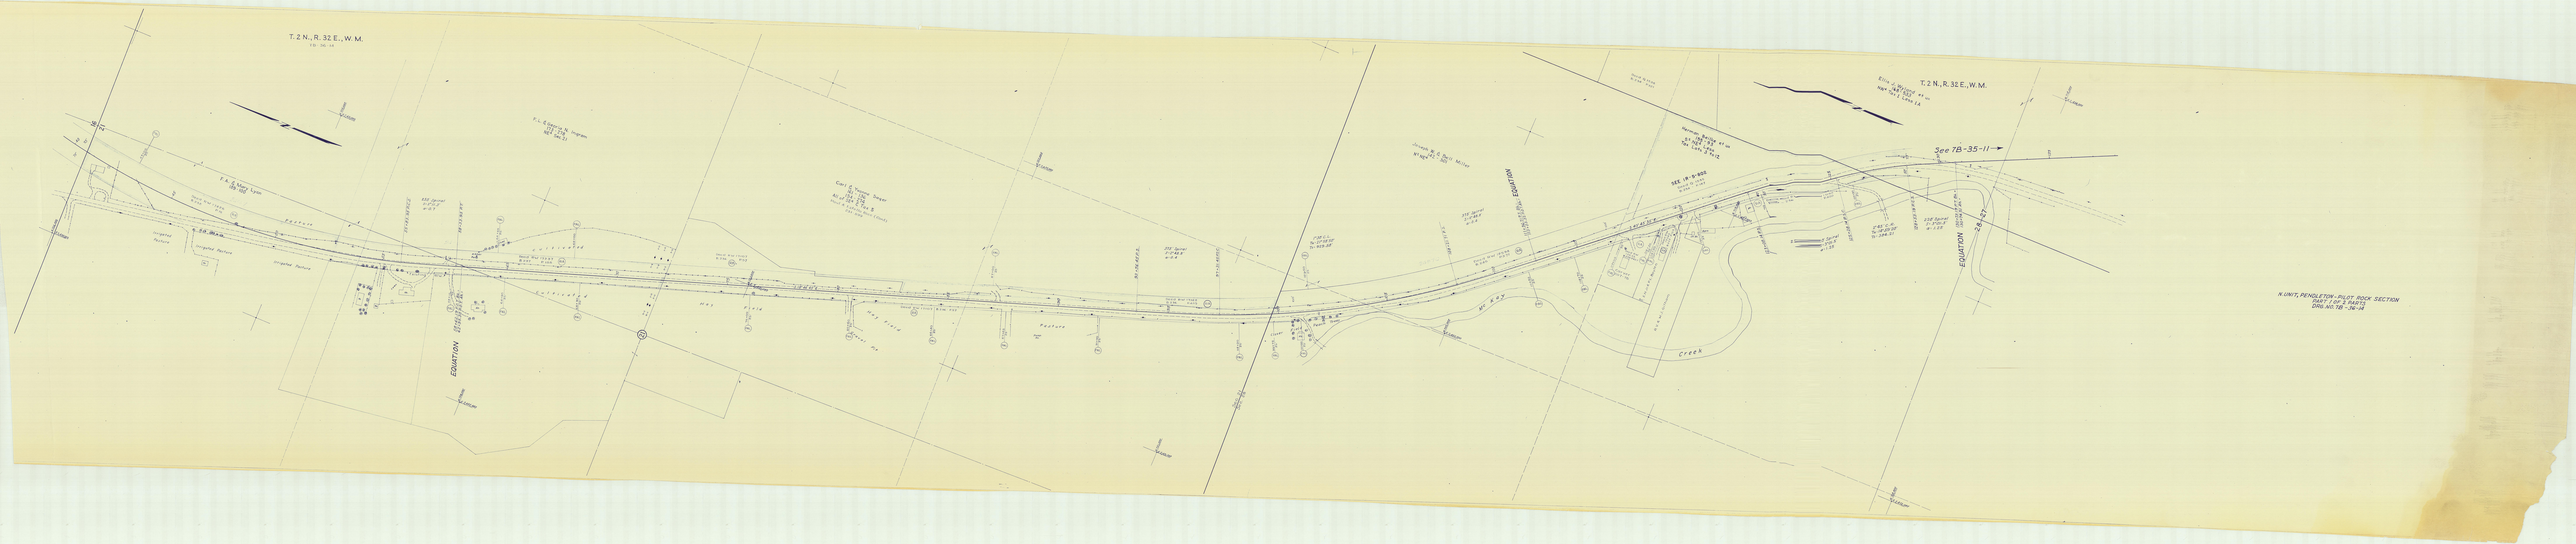
T. 2 N., R. 32 E., W.M.
T. 2 N., R. 32 E., W.M.
See 7B-35-11
EQUATION
EQUATION
W. UNIT, PENDLETON-PILOT ROCK SECTION
DWG. 1 OF 2 SHEETS
DRW. NO. 7B-36-14