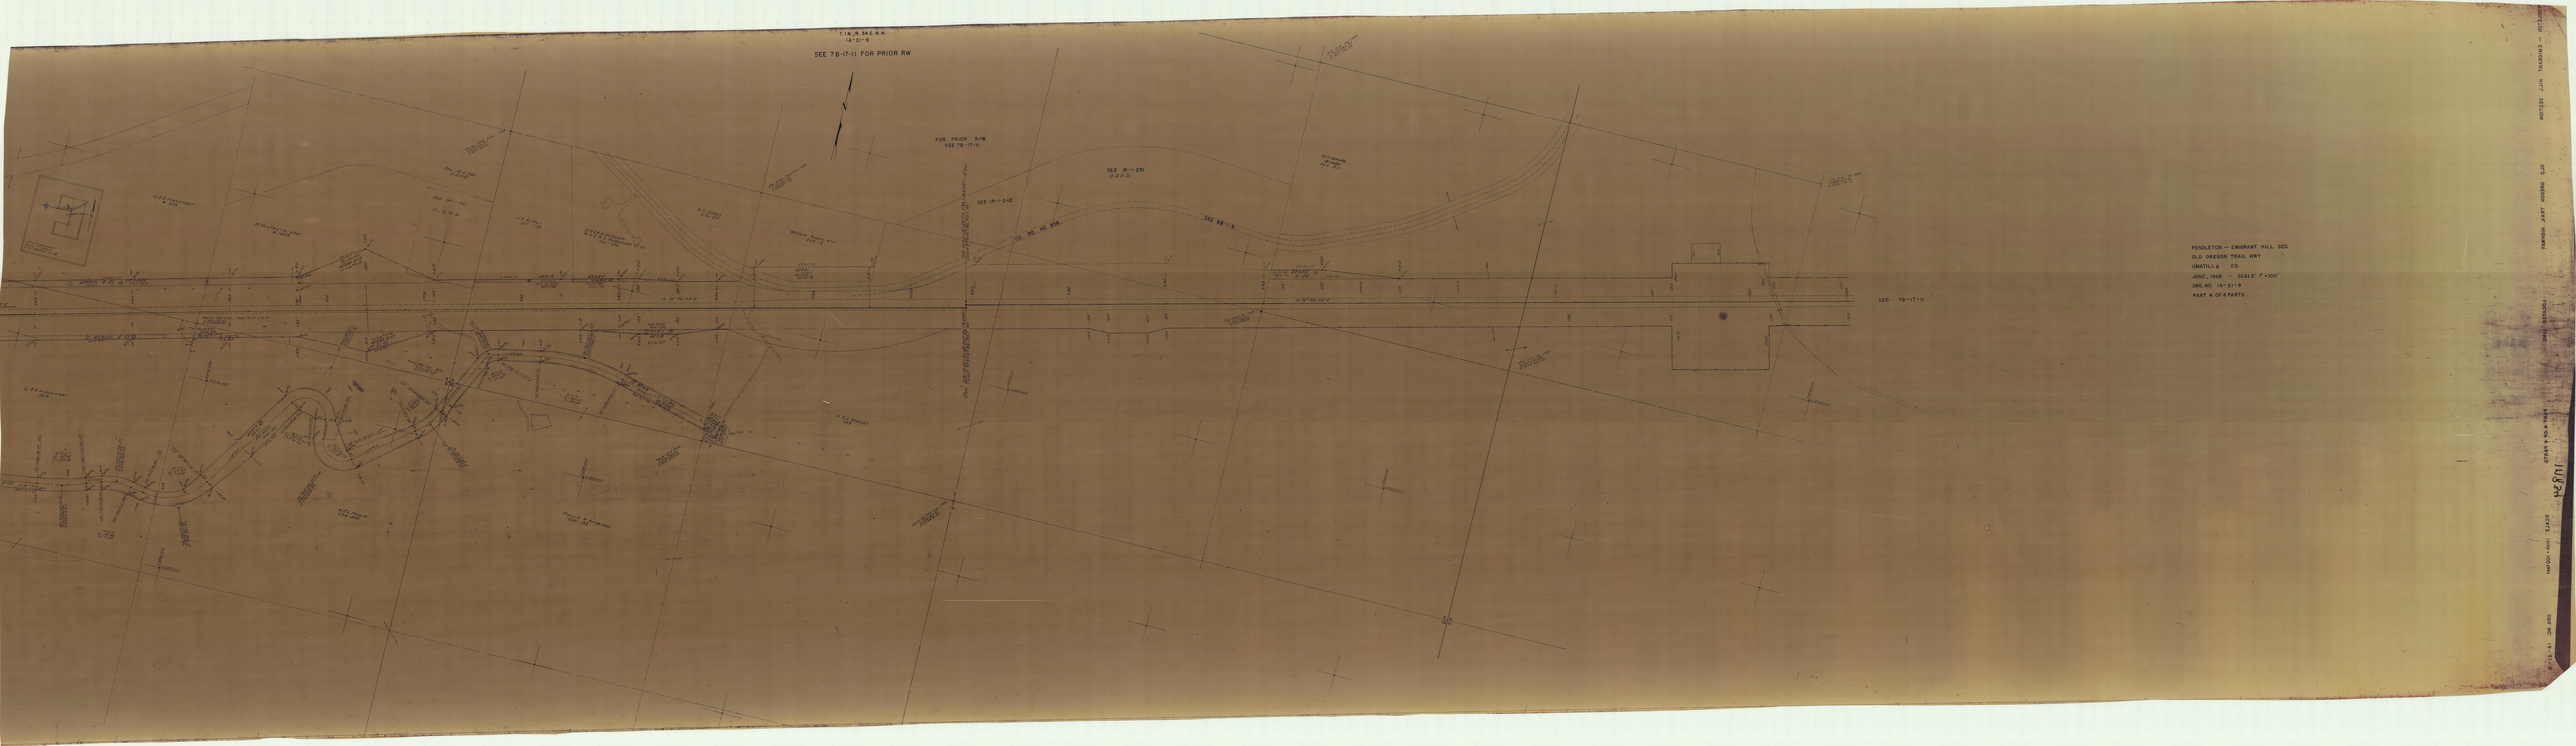
T.1N.,R.34E.W.M.
1A-21-9
SEE 7B-17-11 FOR PRIOR RW
FOR PRIOR R/W
SEE 7B-17-11
SEE 1R-1-231
O.S.H.D.
SEE 1R-1-242
SEE 1B-1-7
SEE 7B-17-11
PENDLETON — EMIGRANT HILL SEC.
OLD OREGON TRAIL HWY
UMATILLA CO.
JUNE, 1968 — SCALE: 1" = 100'
DRG. NO. 1A-21-9
PART 4 OF 4 PARTS