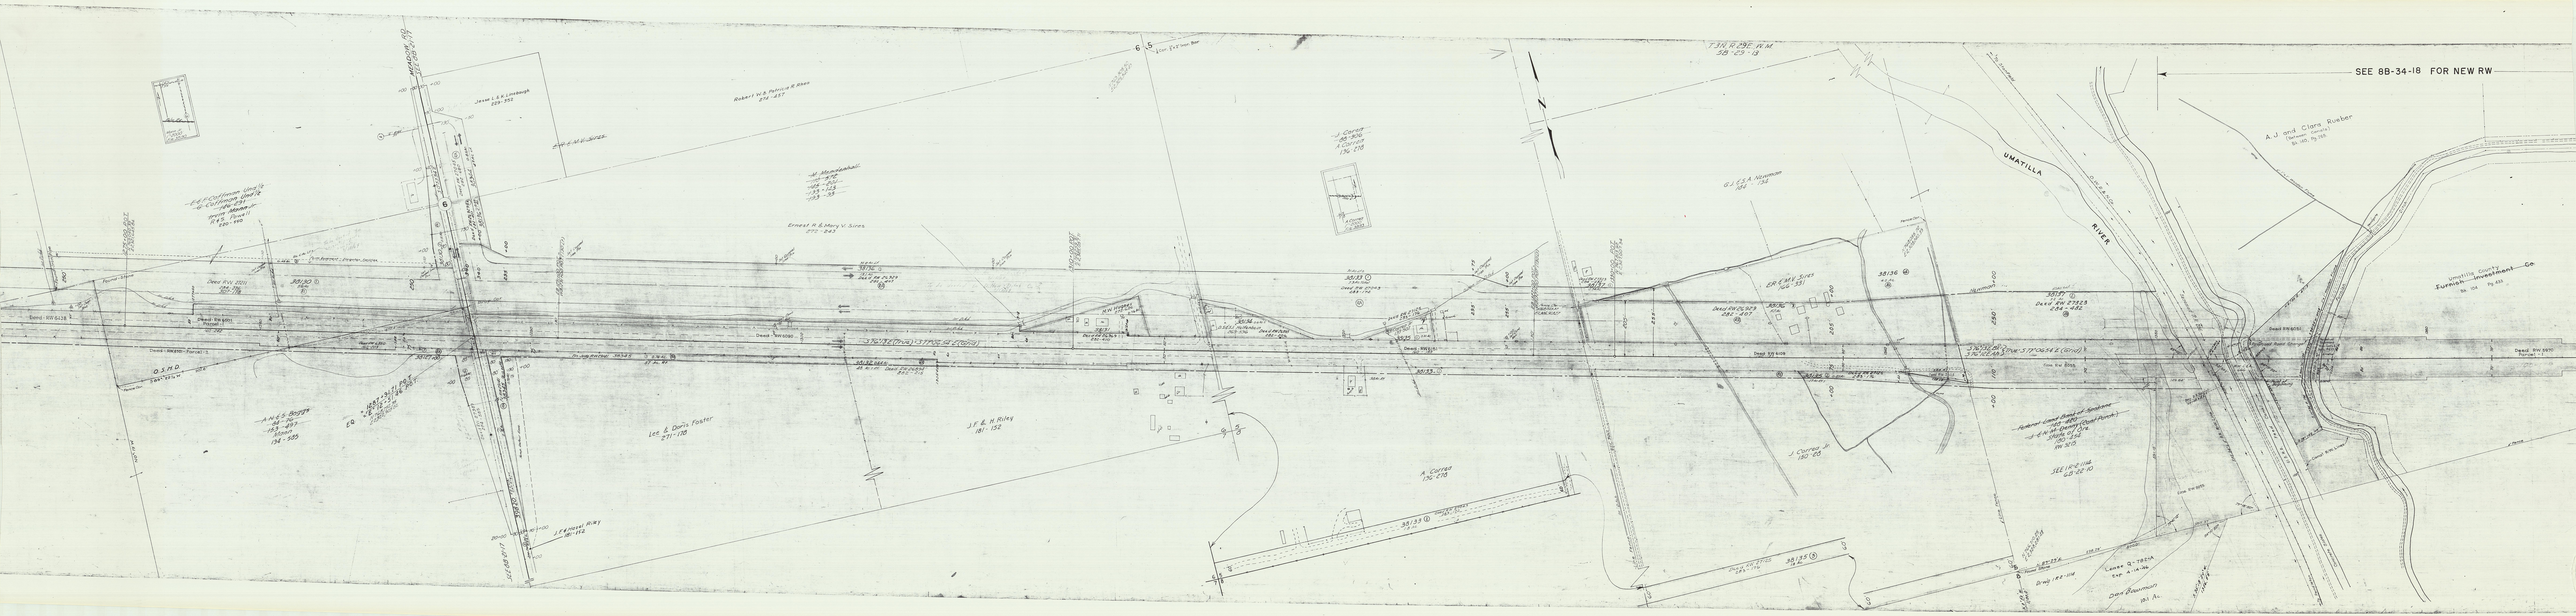
SEE 8B-34-18 FOR NEW RW
UMATILLA RIVER
T 3N R 29E W.M.
35-29-13
Robert W. & Patricia R. Rhea
Ernest R. & Mary V. Sires
Lee & Doris Foster
J. F. & N. Riley
A. J. and Clara Rueber
Umatilla County Irrigation Improvement Co.
Dave Bowman
181 Ac.