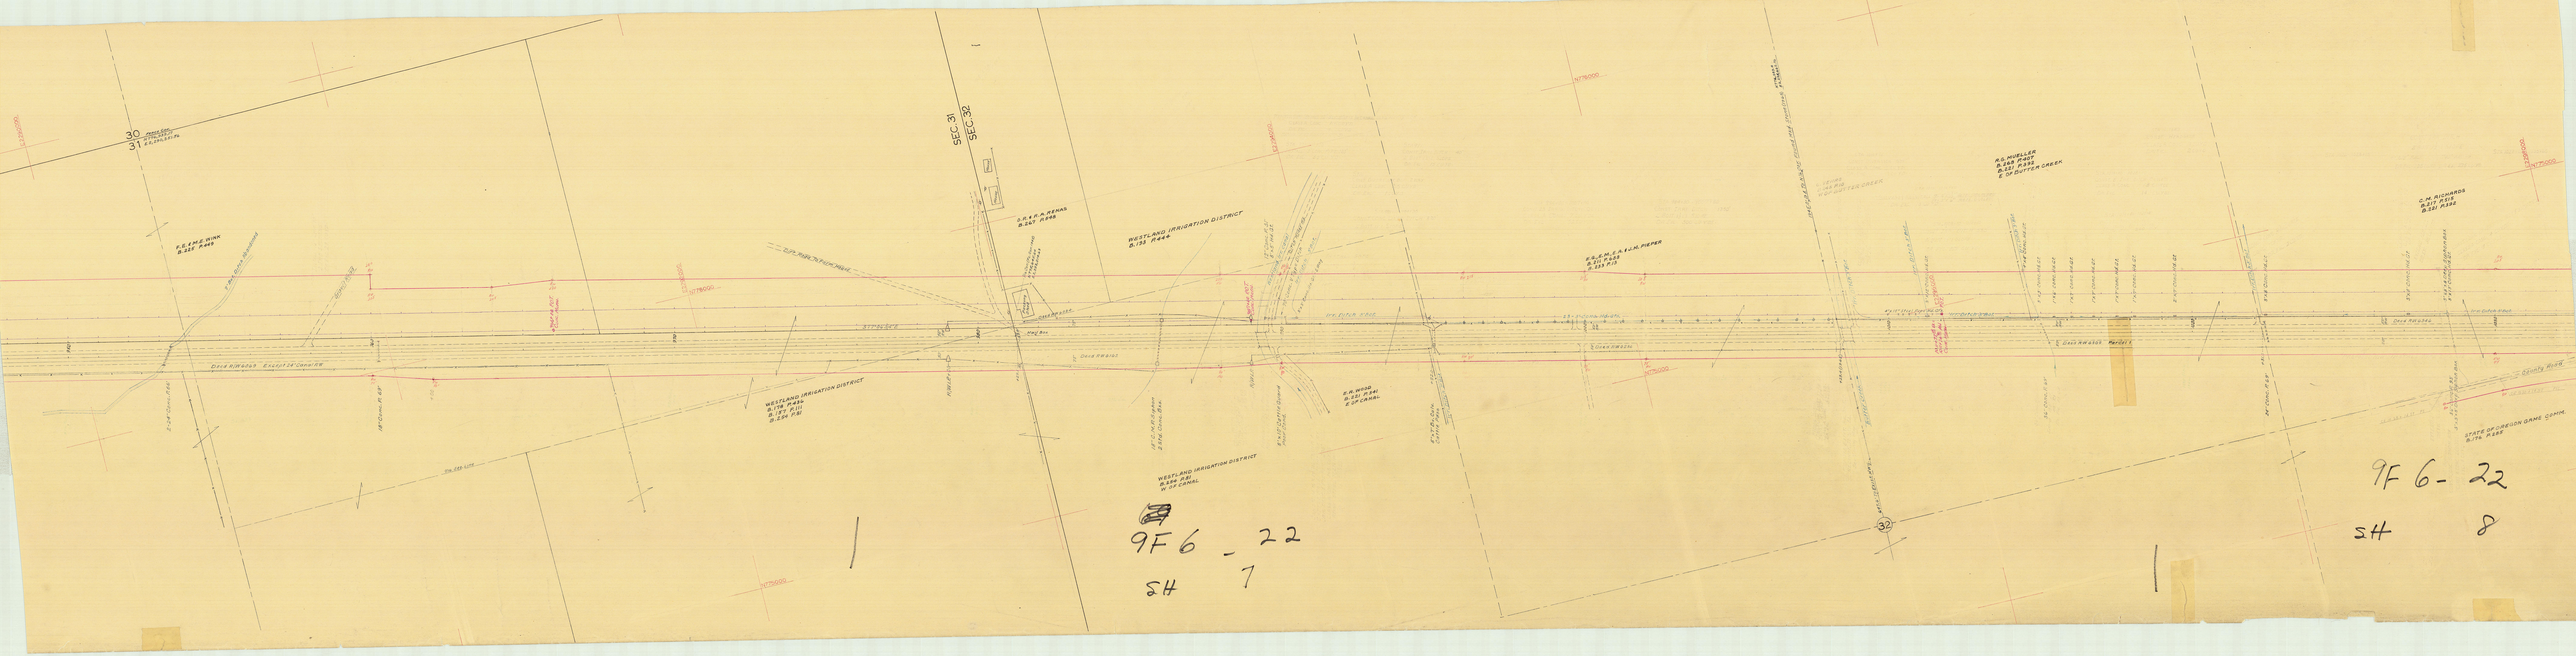

9F 6 - 22
SH 7

9F 6 - 22
SH 8