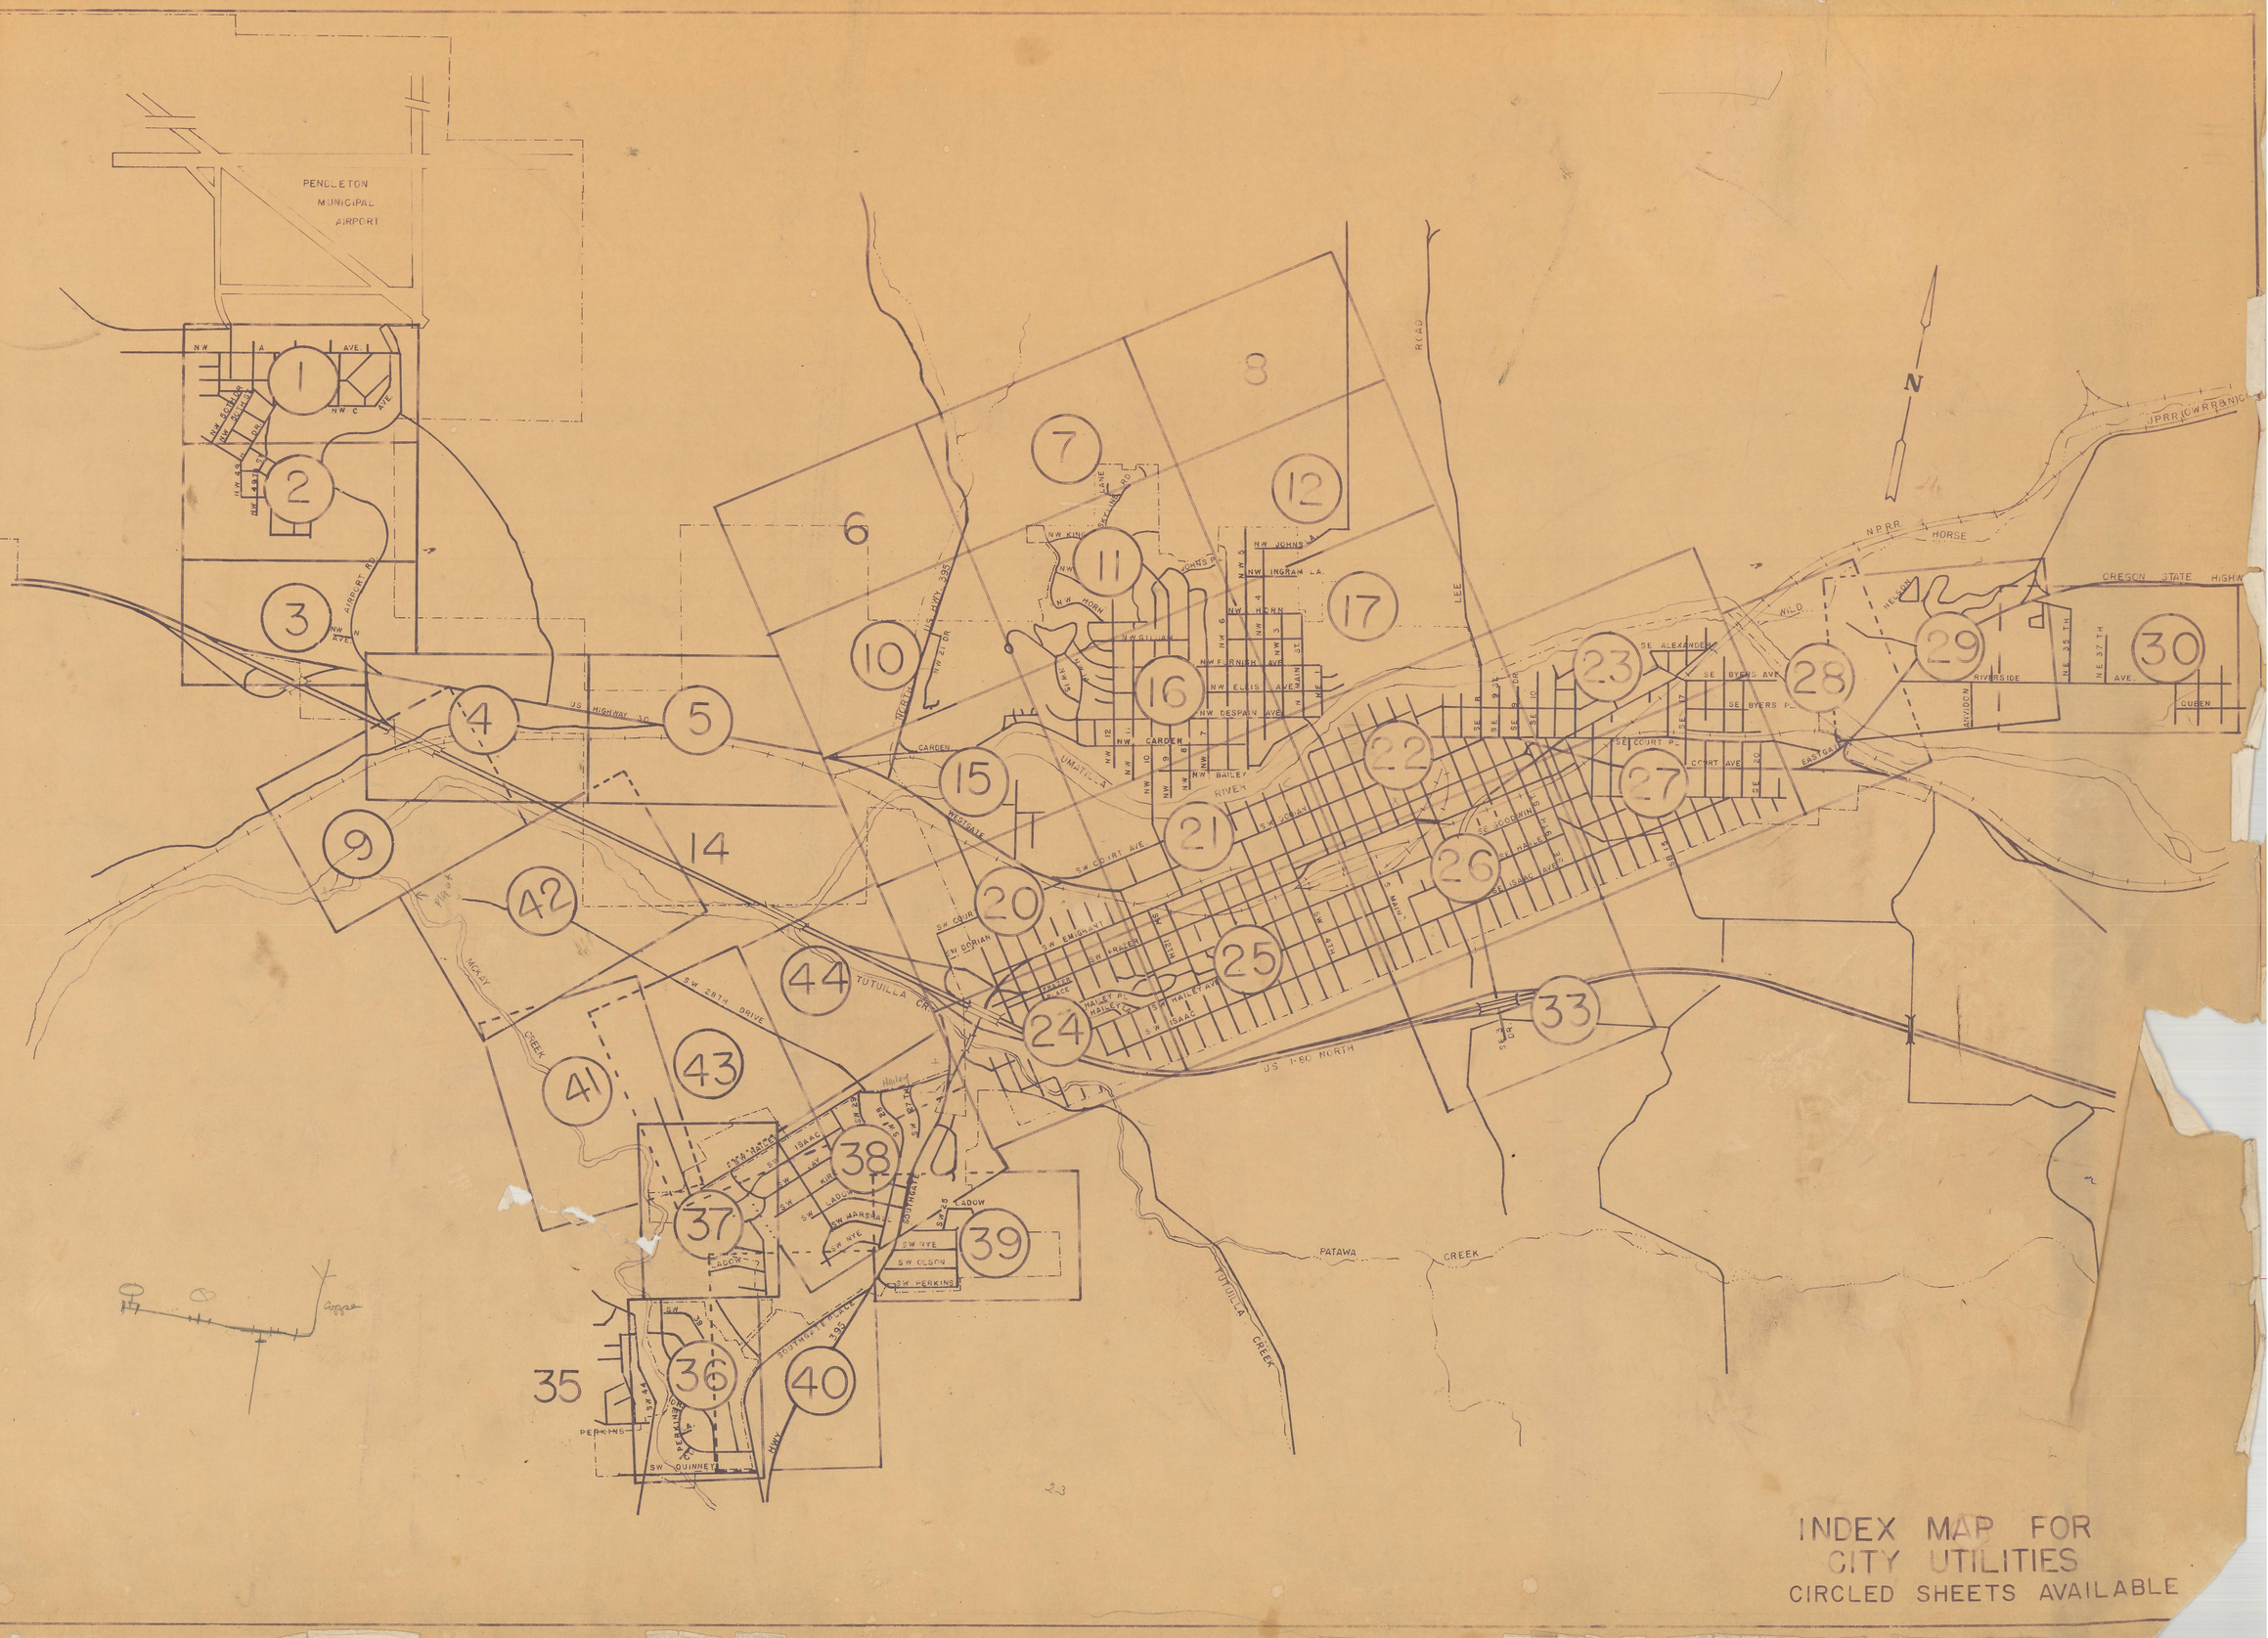

INDEX MAP FOR
CITY UTILITIES
CIRCLED SHEETS AVAILABLE

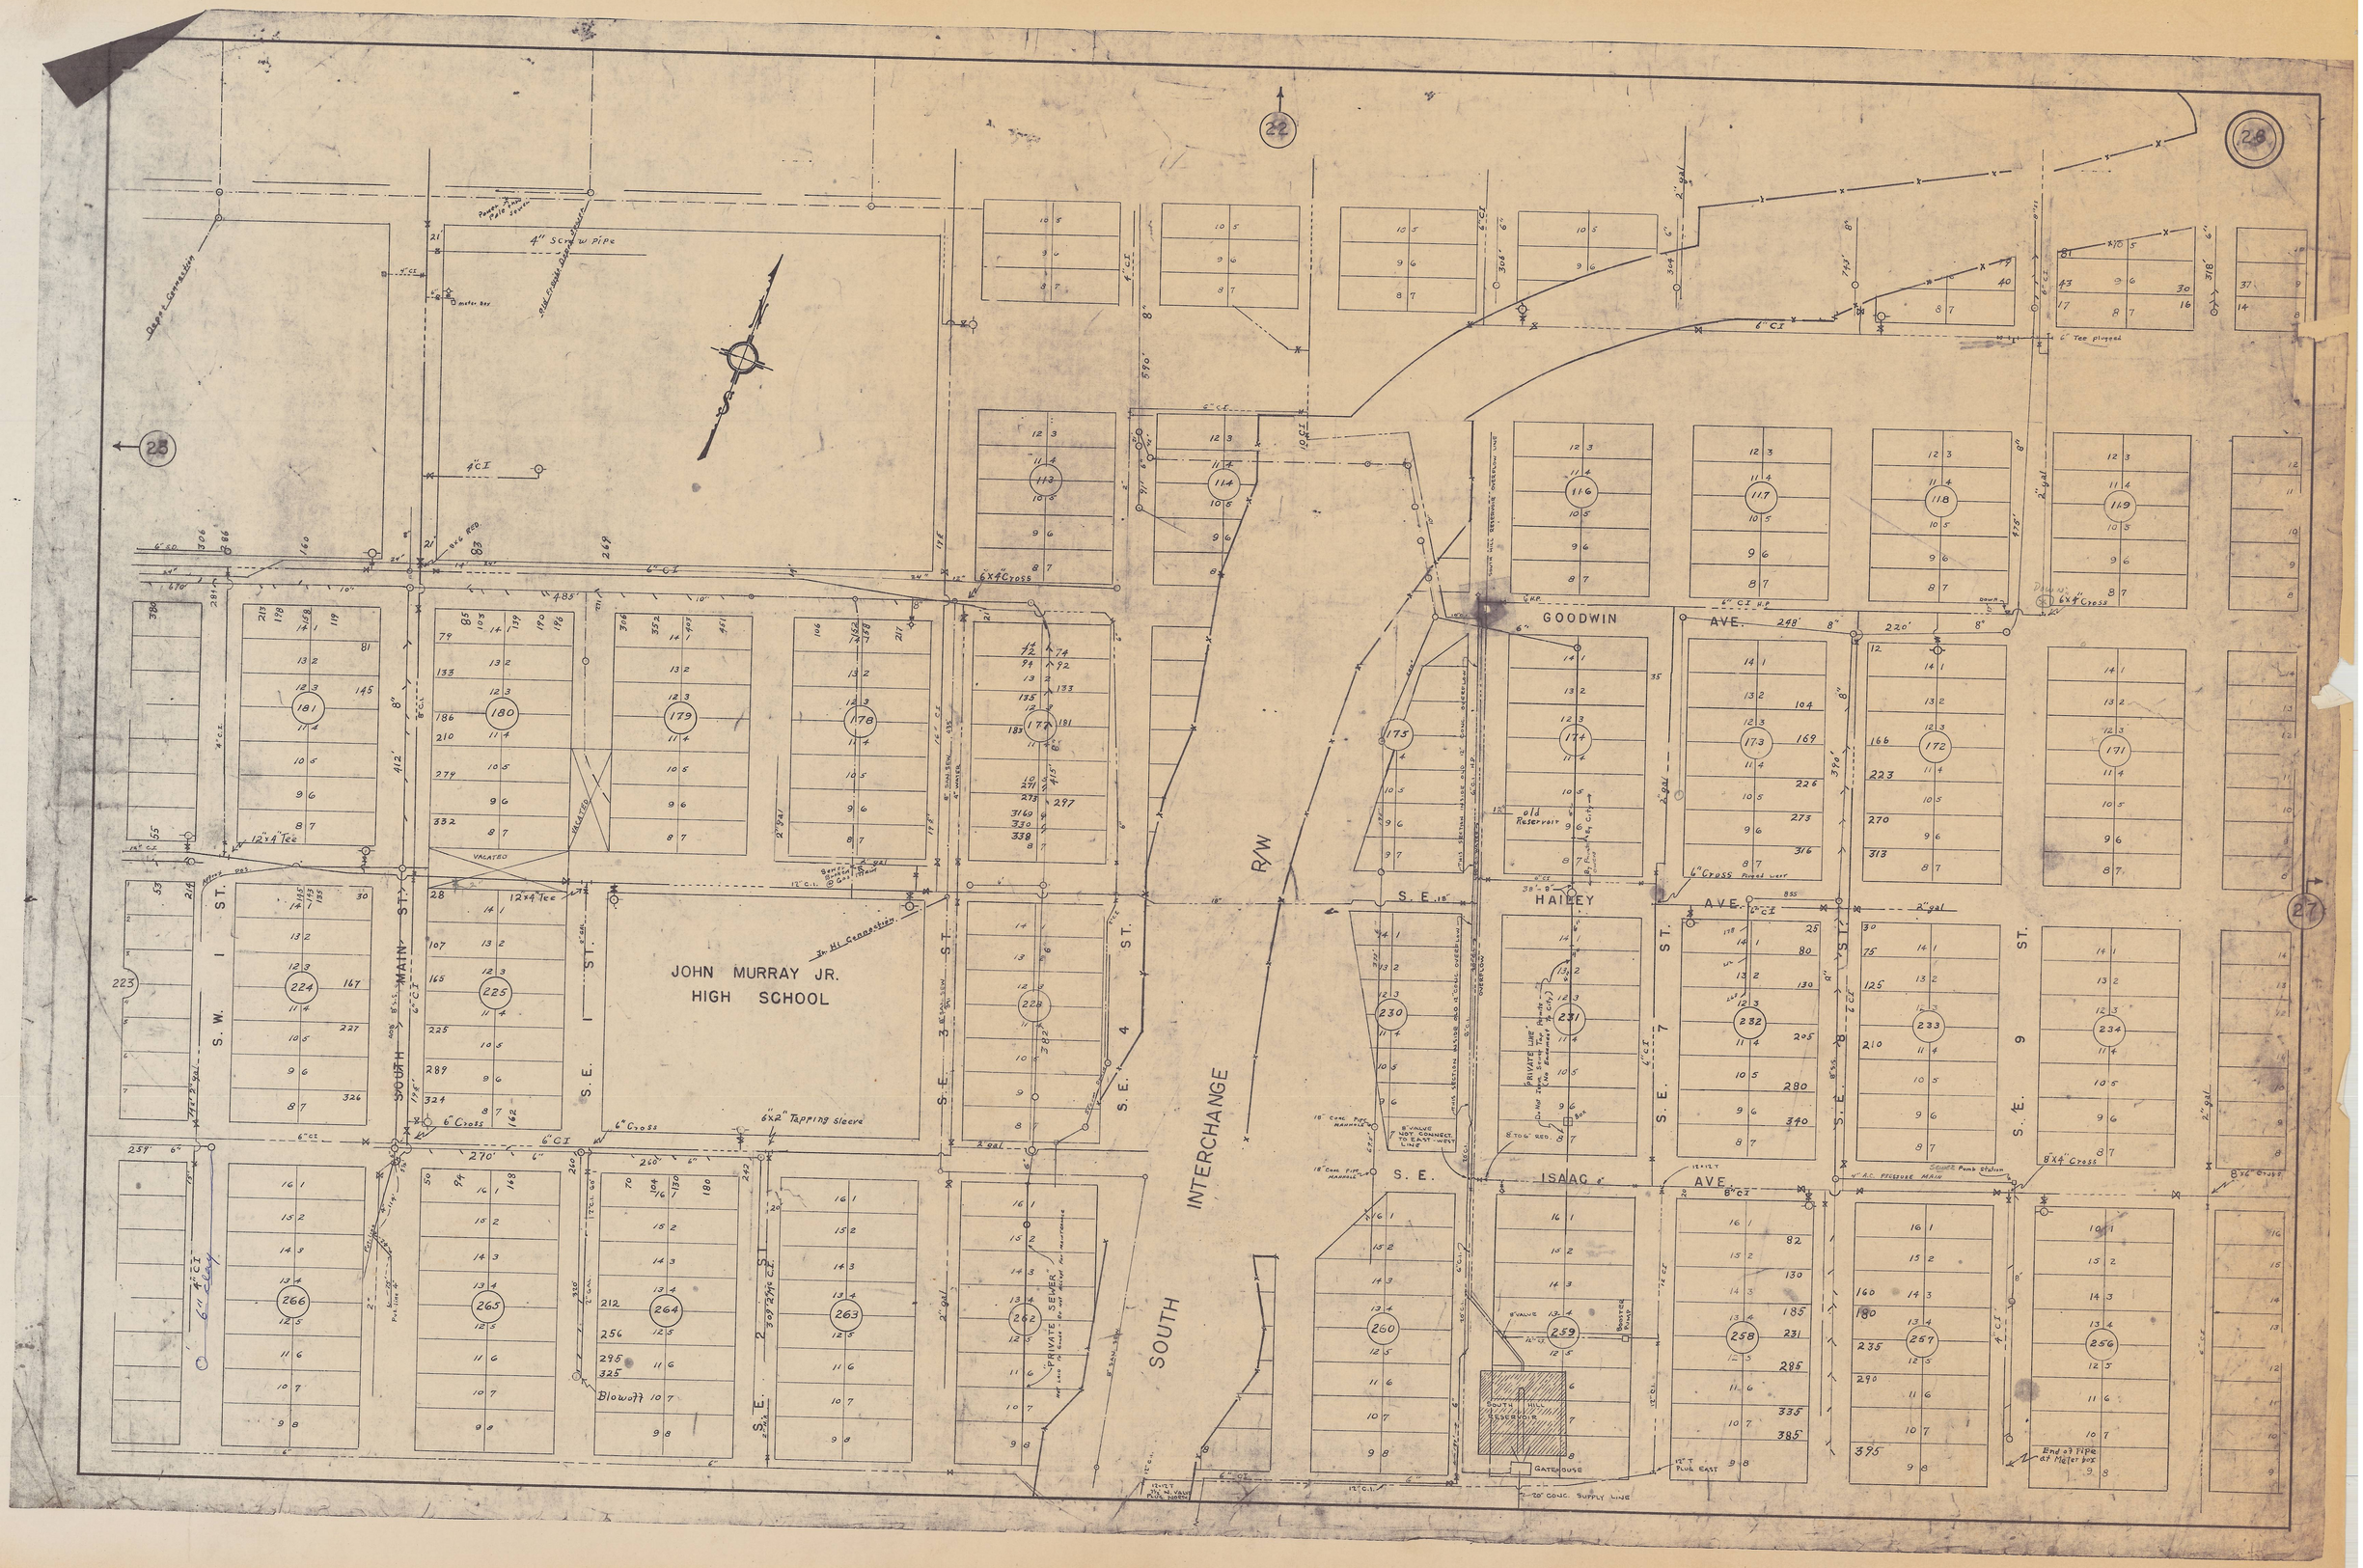

JOHN MURRAY JR.
HIGH SCHOOL
SOUTH INTERCHANGE R/W
GOODWIN AVE.
HAILEY AVE.
ISAAC AVE.
S. E. 1 ST.
S. E. 2 ST.
S. E. 3 ST.
S. E. 4 ST.
S. E. 7 ST.
S. E. 8 ST.
S. E. 9 ST.
S. W. 1 ST.
SOUTH MAIN ST.
PRIVATE SEWER
old Reservoir
SOUTH HILL RESERVOIR
GATEHOUSE
Blowoff
6"x2" Tapping sleeve
6" Cross
6"x4" Cross
4" Screw pipe
Depot Connection